




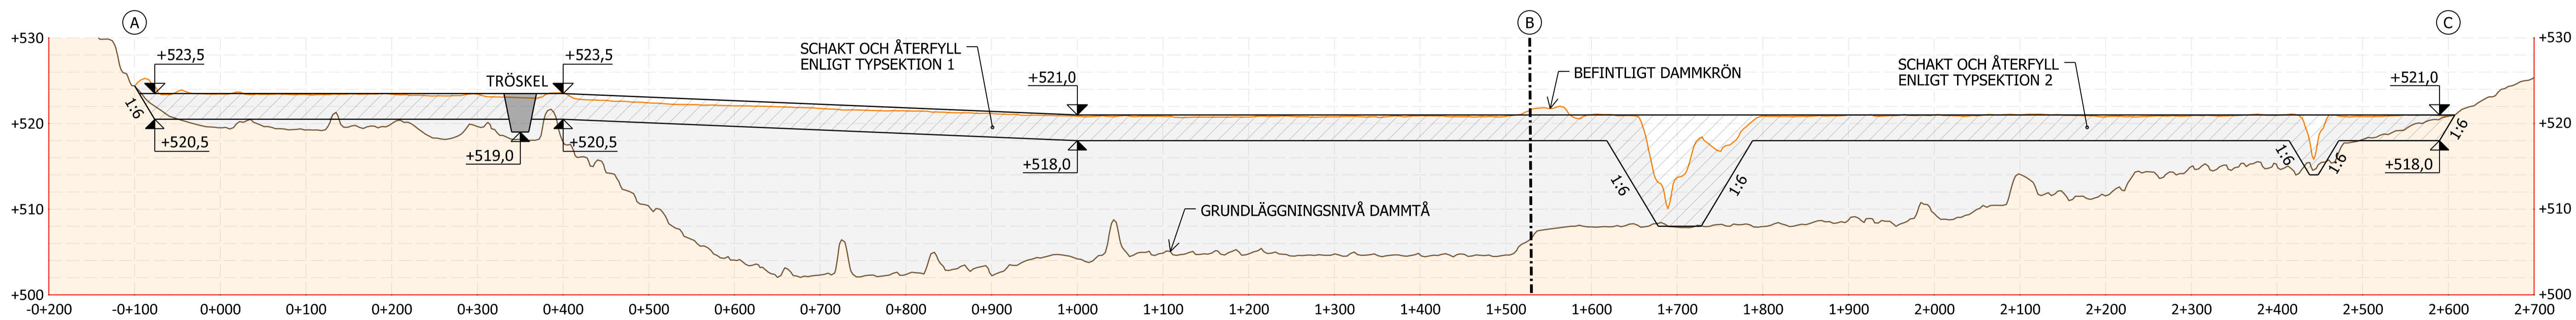


# PLAN, PROFIL BEFINTLIGT MAGASIN

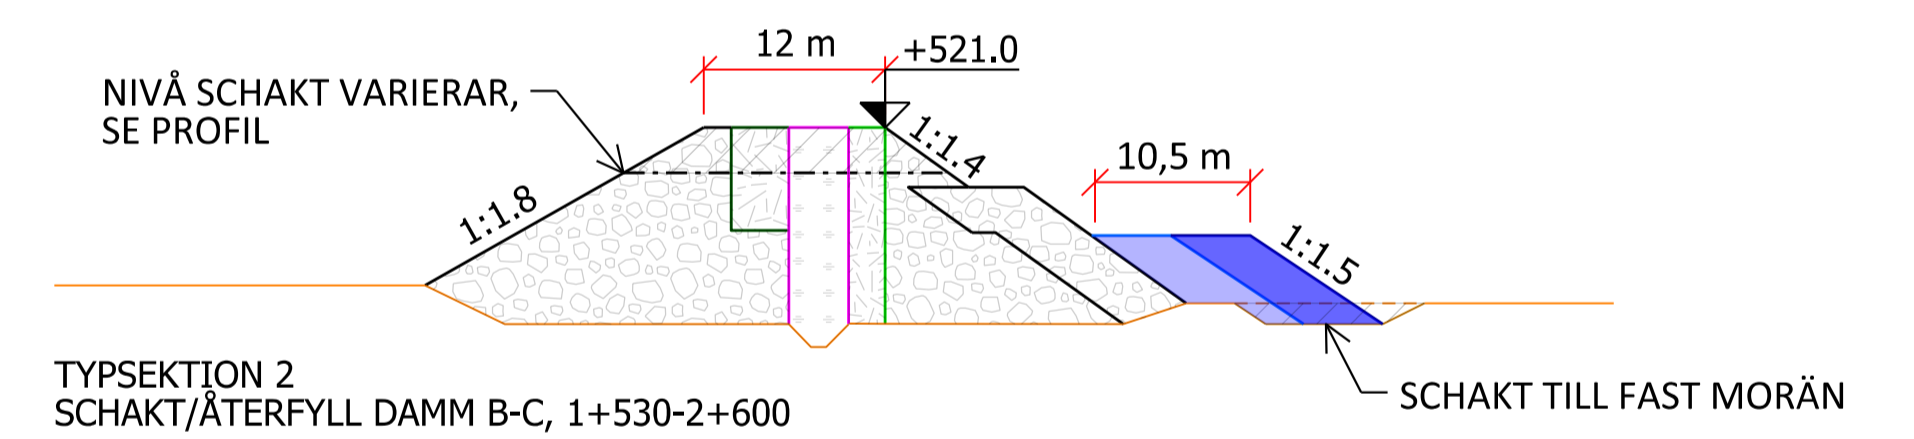

- MORÄN
- FINFILTER
- GROVFILTER
- STÖDFYLLNING
- NY STÖDFYLLNING
- NY TÅSTEN

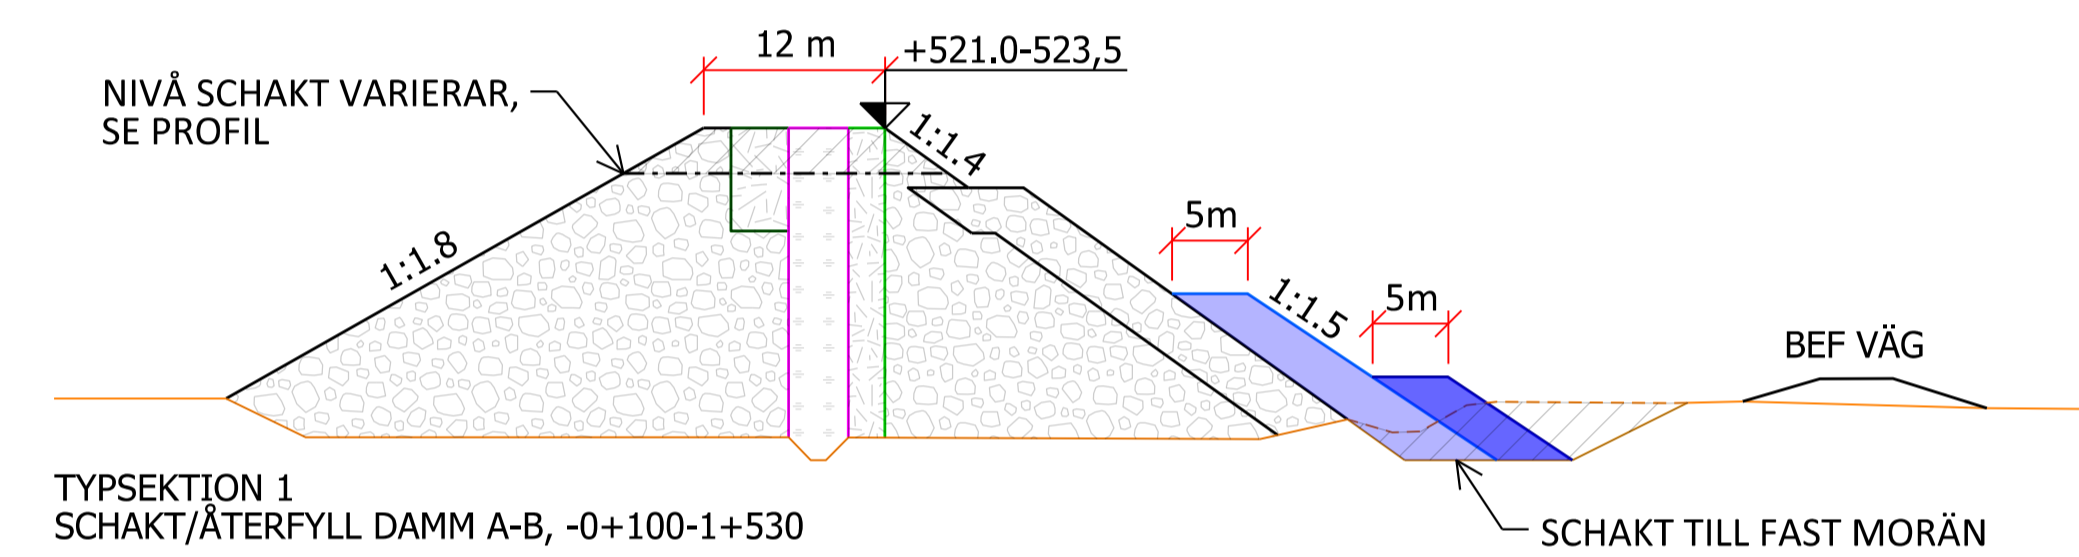




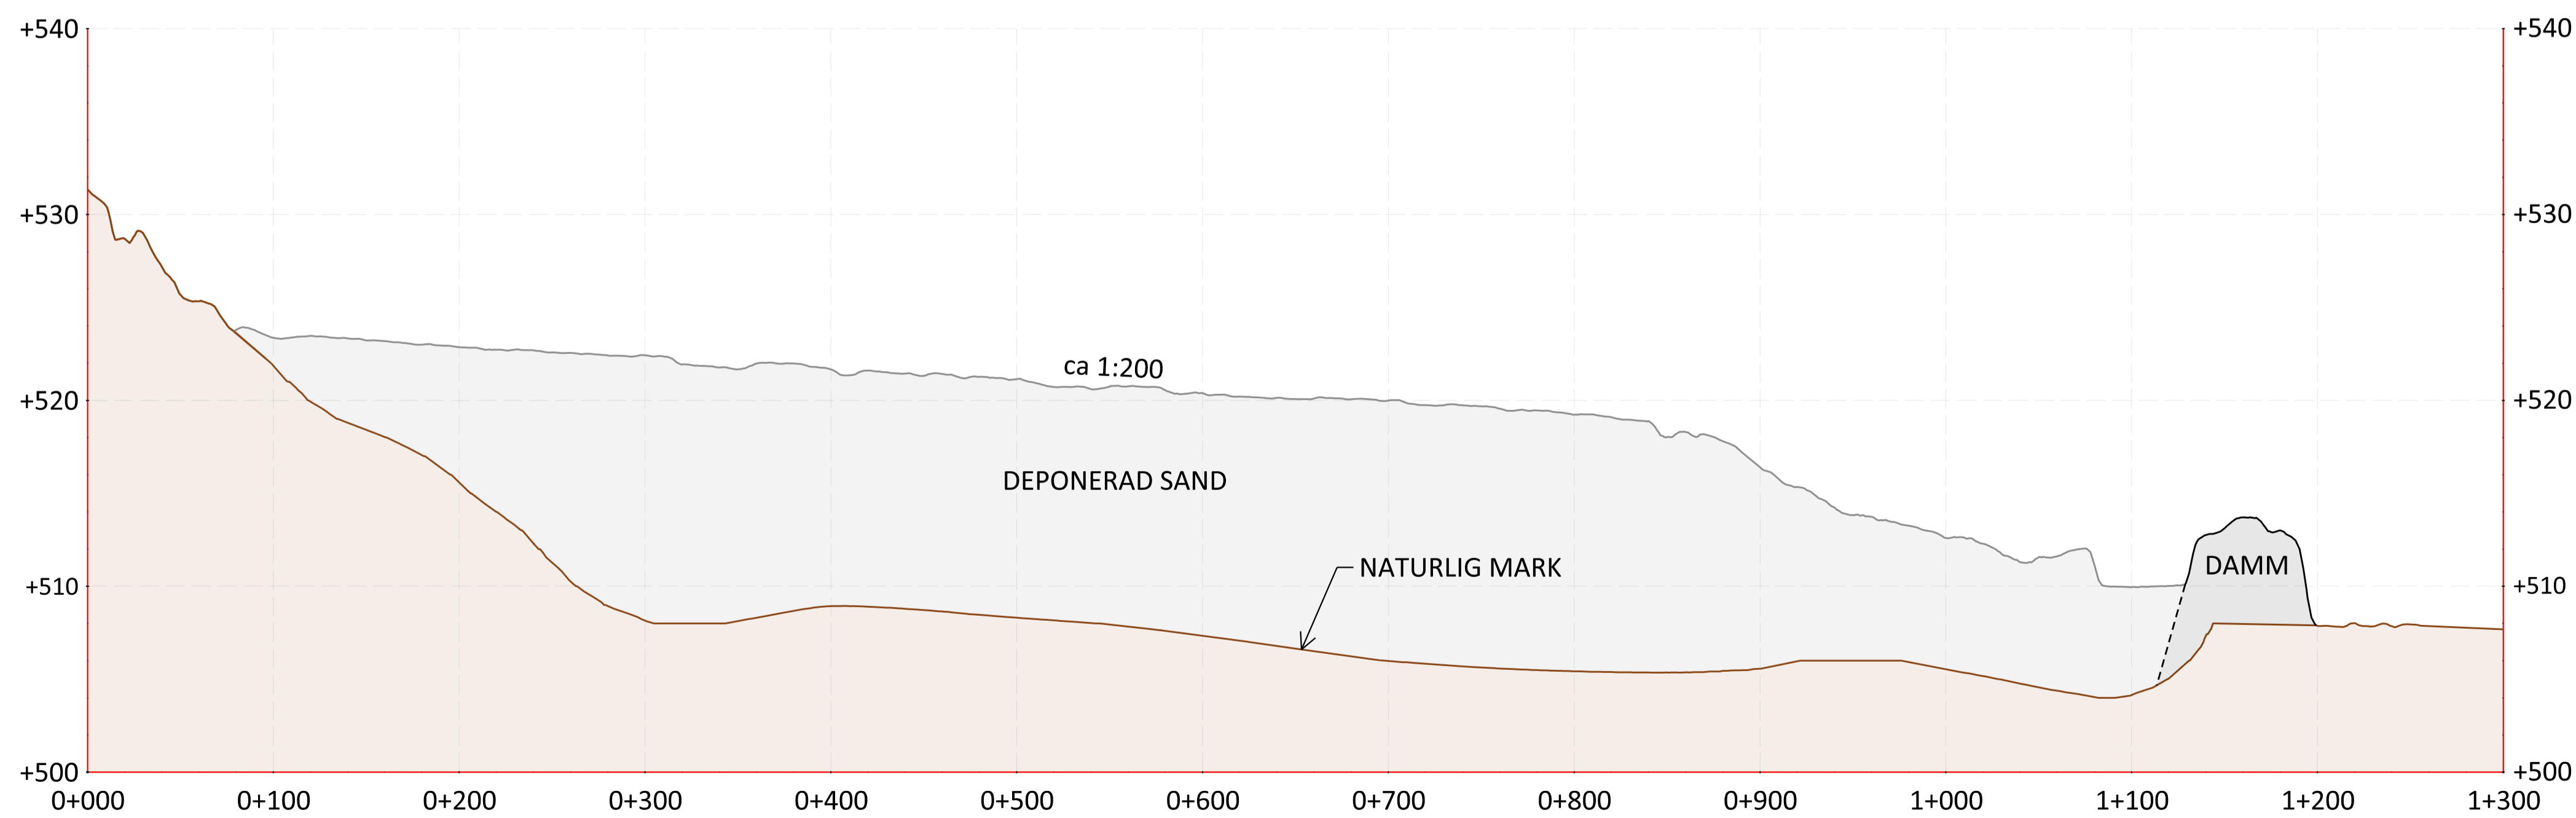




# PLAN, PROFIL NÖDTRÖSKEL

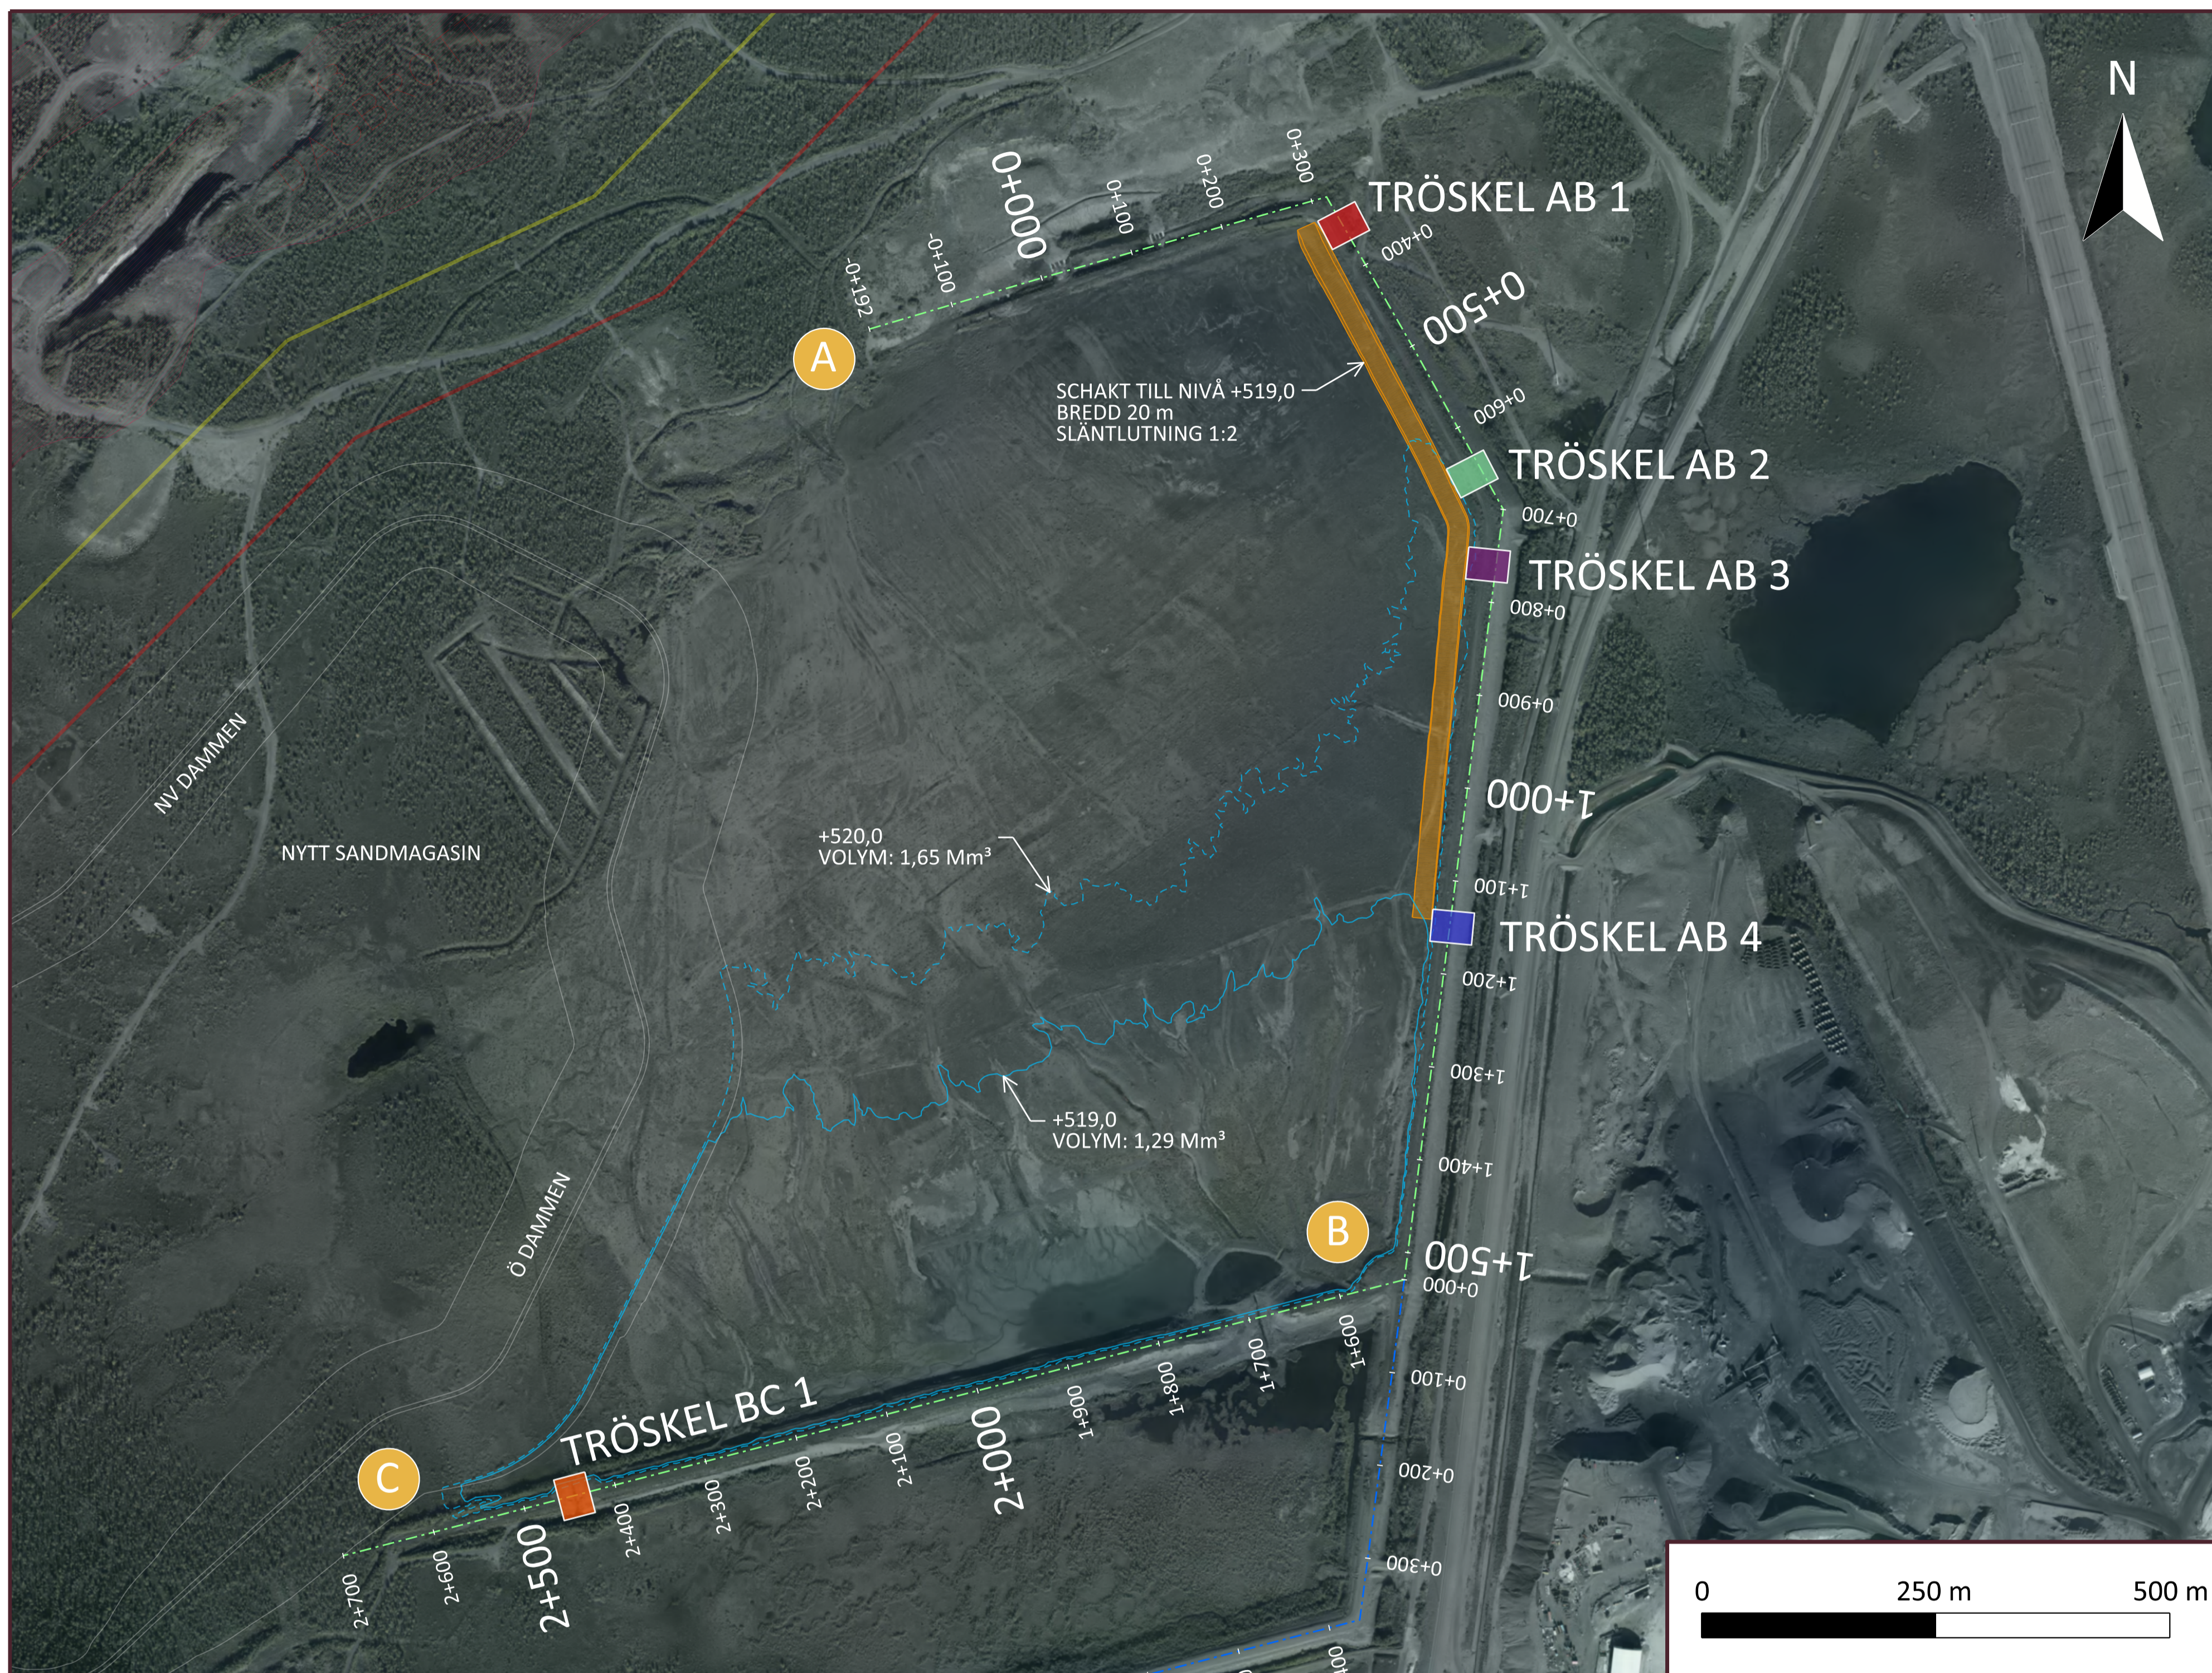



tröskel AB 1	volym: 16,650 m <sup>3</sup>
	area: 19,500 m <sup>2</sup>
tröskel AB 2	volym: 6,450 m <sup>3</sup>
	area: 11,000 m <sup>2</sup>
tröskel AB 3	volym: 4,270 m <sup>3</sup>
	area: 9,000 m <sup>2</sup>
tröskel AB 4	volym: 600 m <sup>3</sup>
	area: -

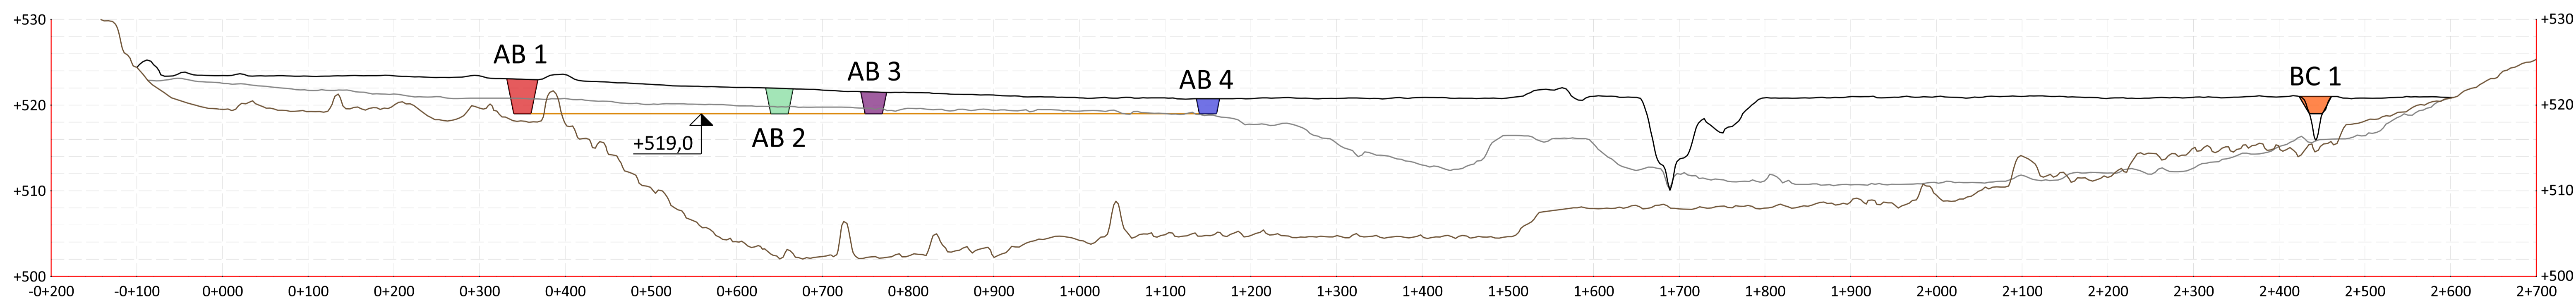

- BEFINTLIGT DAMMKRÖN
- SANDNIVÅ UPPSTRÖMS
- DAMMTÅ NEDSTRÖMS
- SCHAKT I SANDMAGASIN





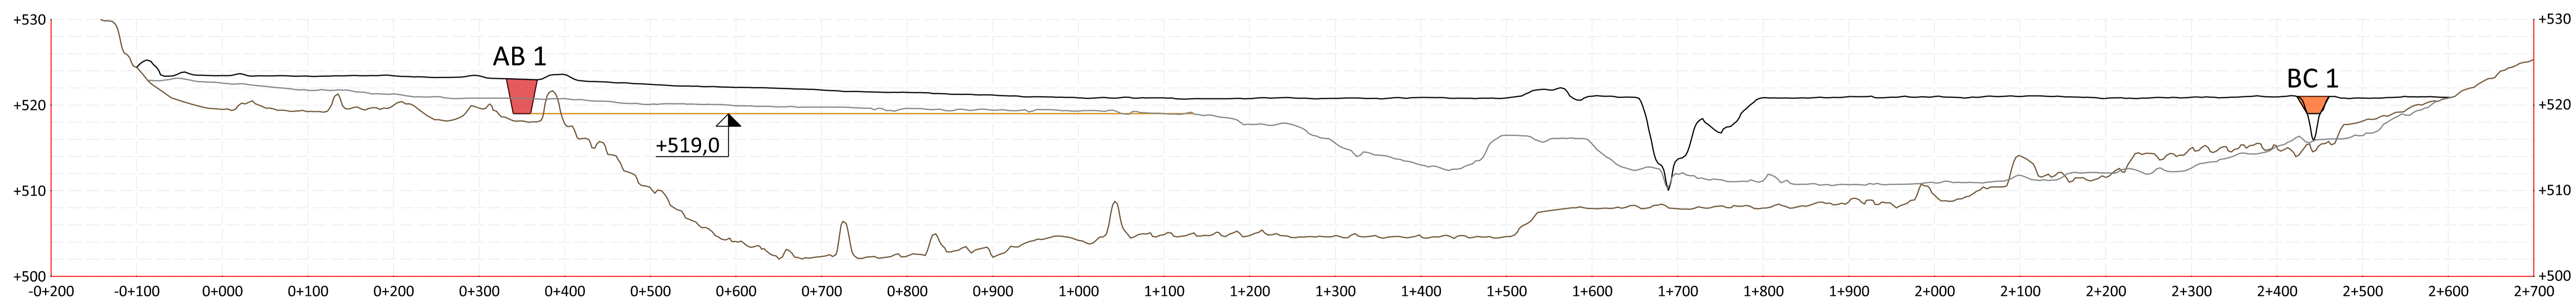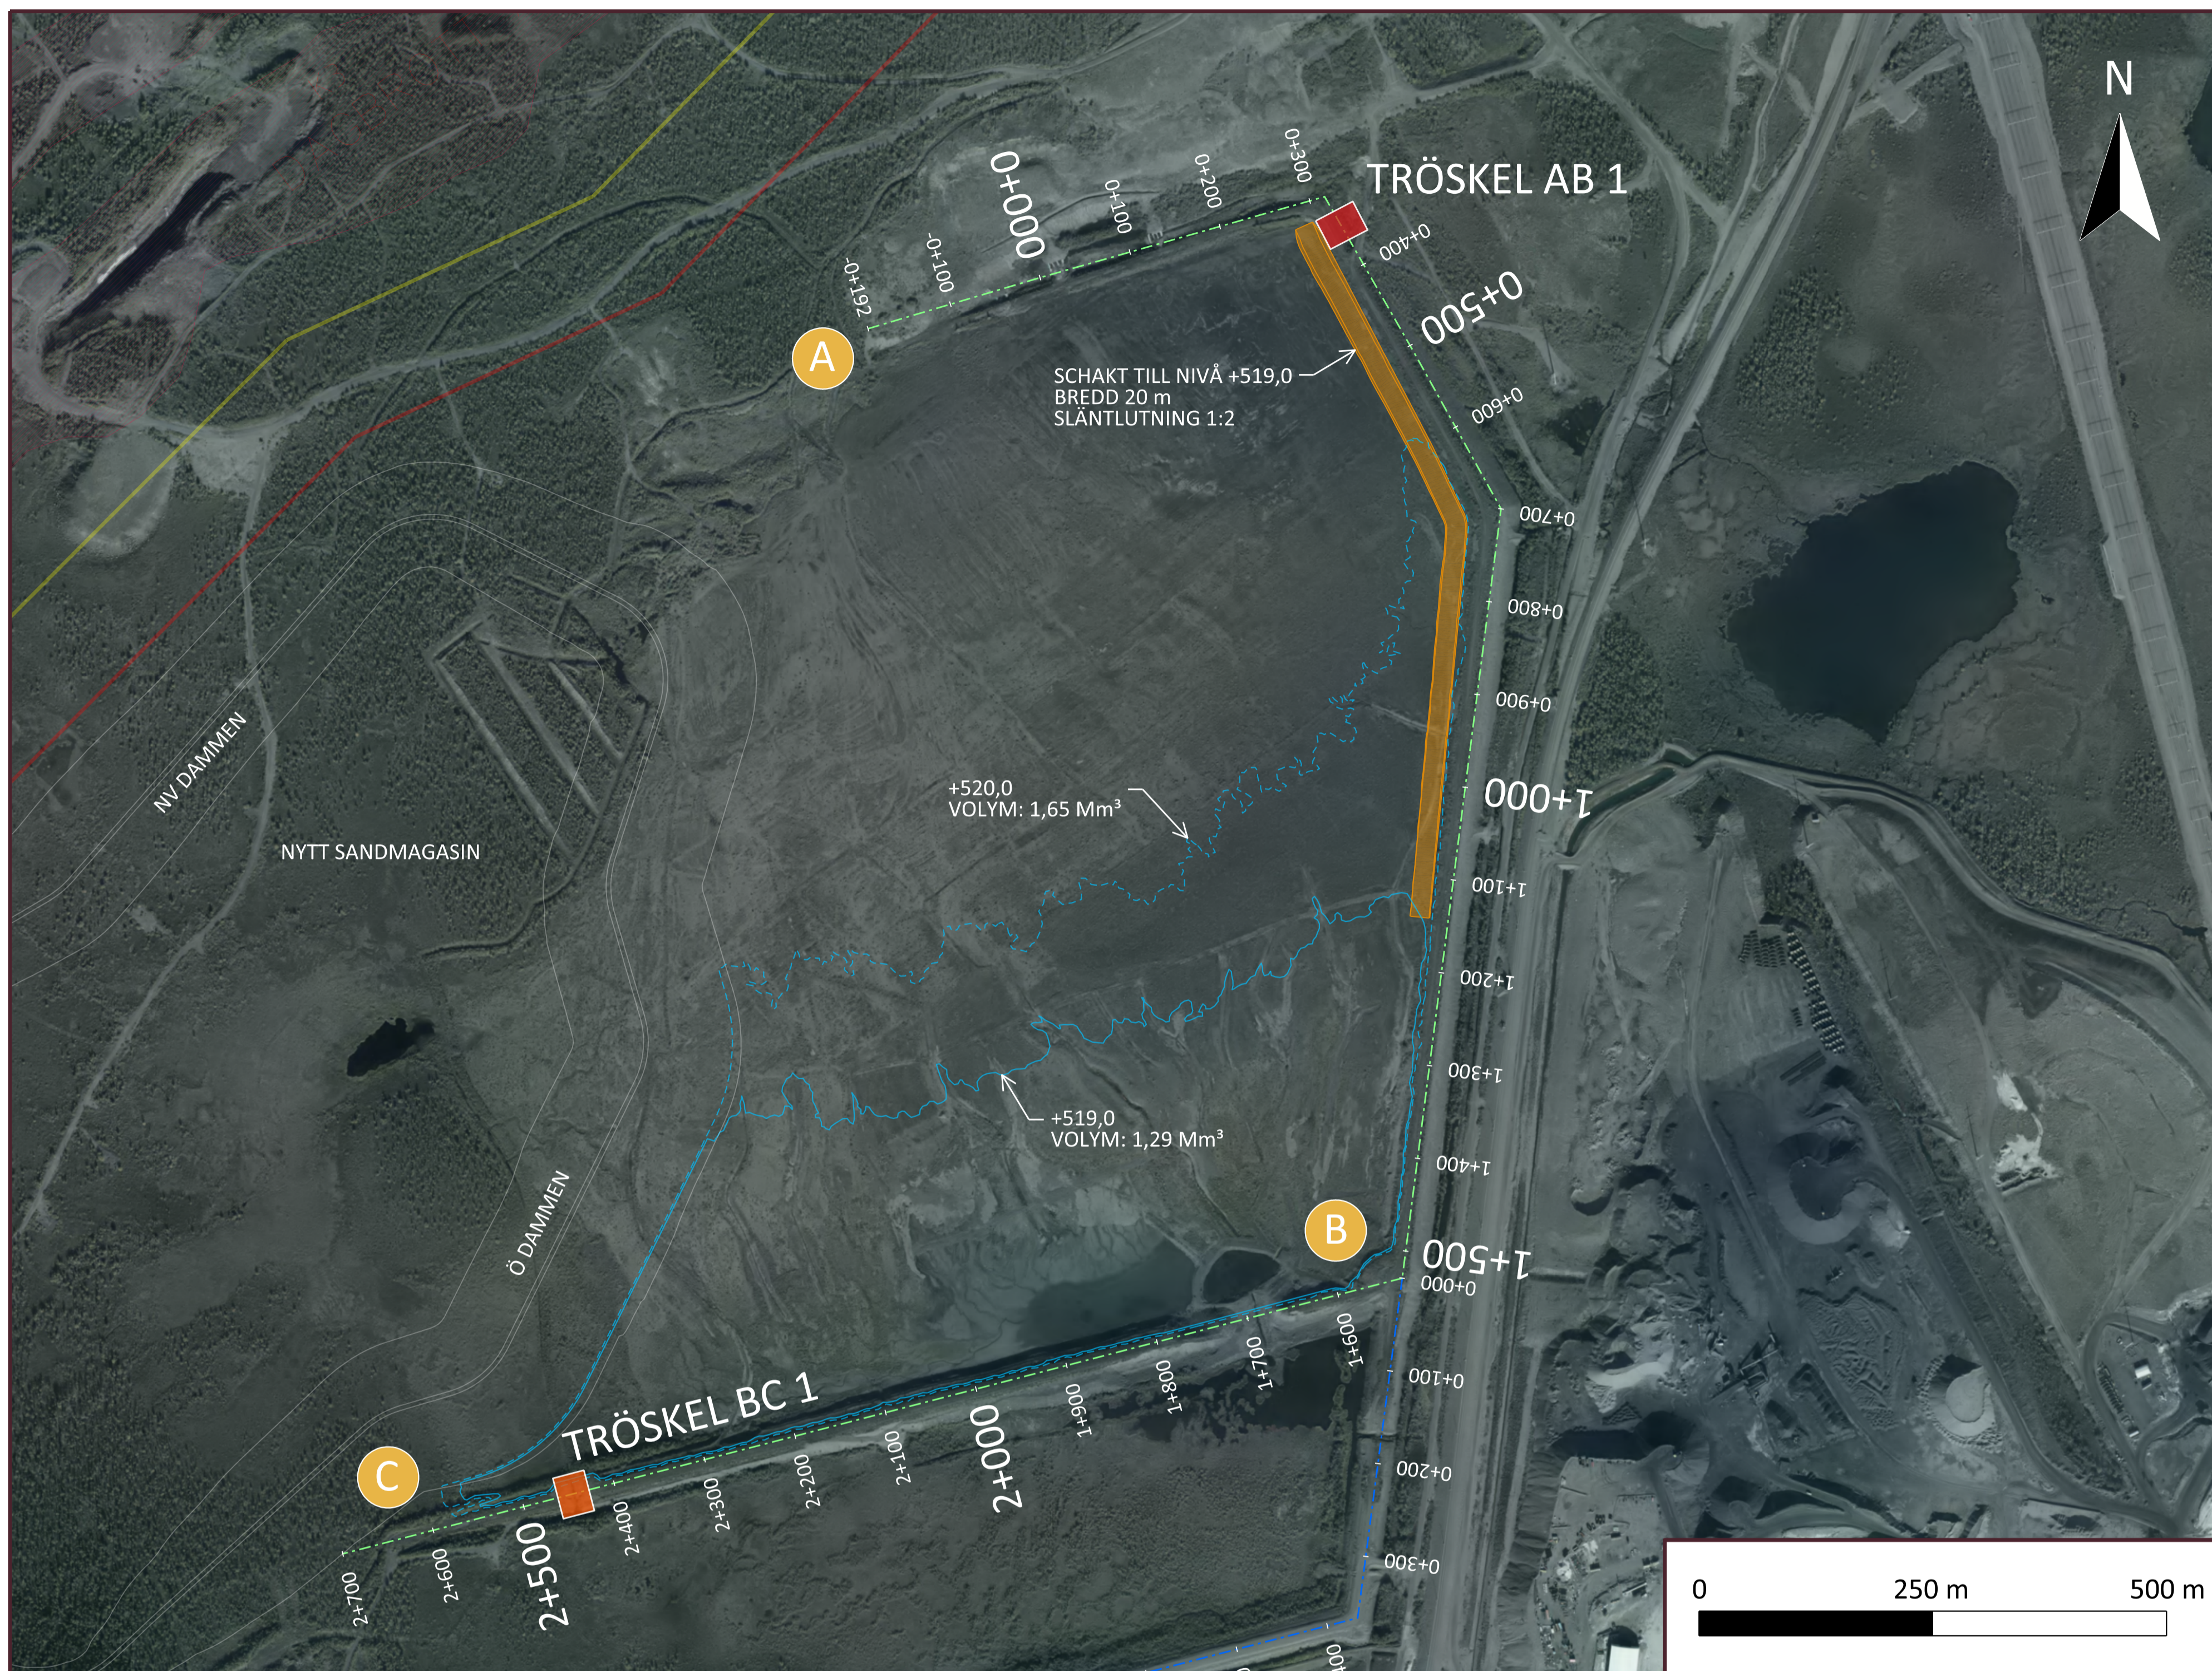


- BEFINTLIGT DAMMKRÖN
- SANDNIVÅ UPPSTRÖMS
- DAMMTÅ NEDSTRÖMS
- SCHAKT I SANDMAGASIN







# PLAN, PROFIL KLARNINGSMAGASIN

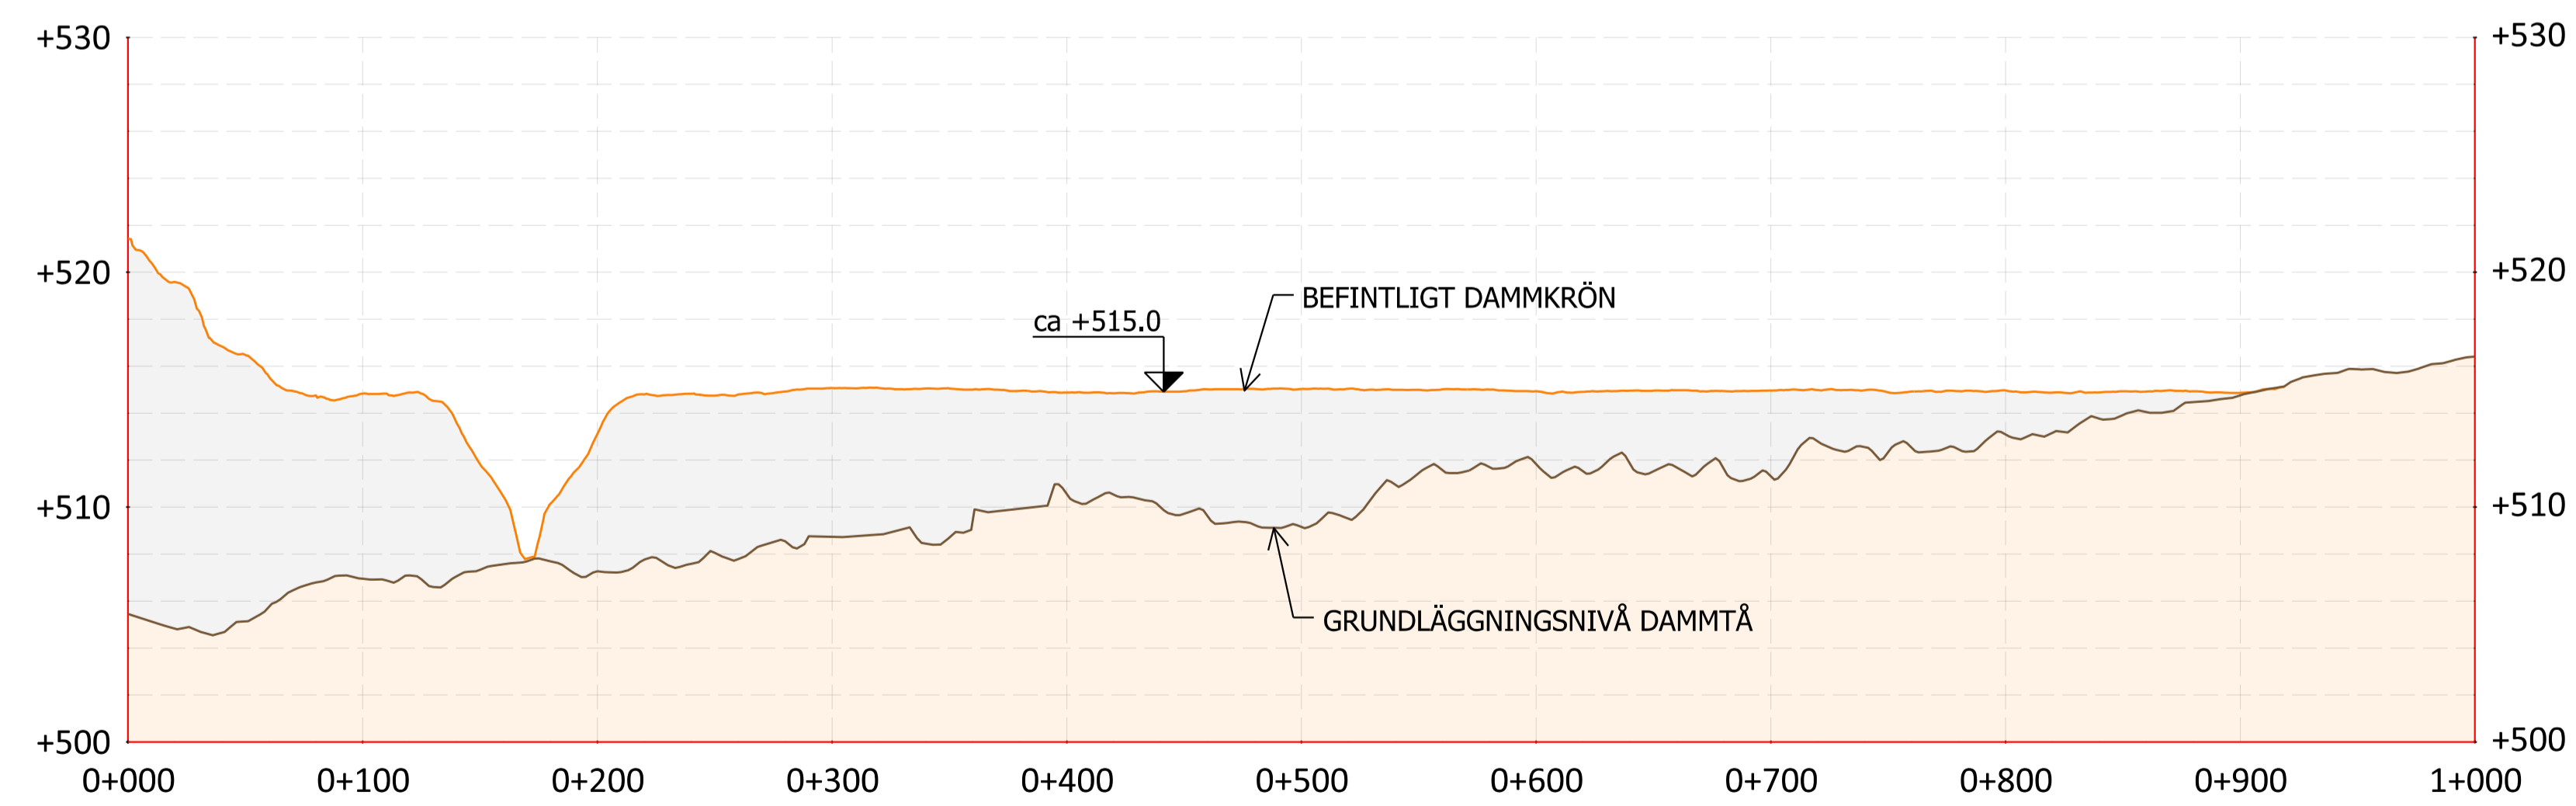




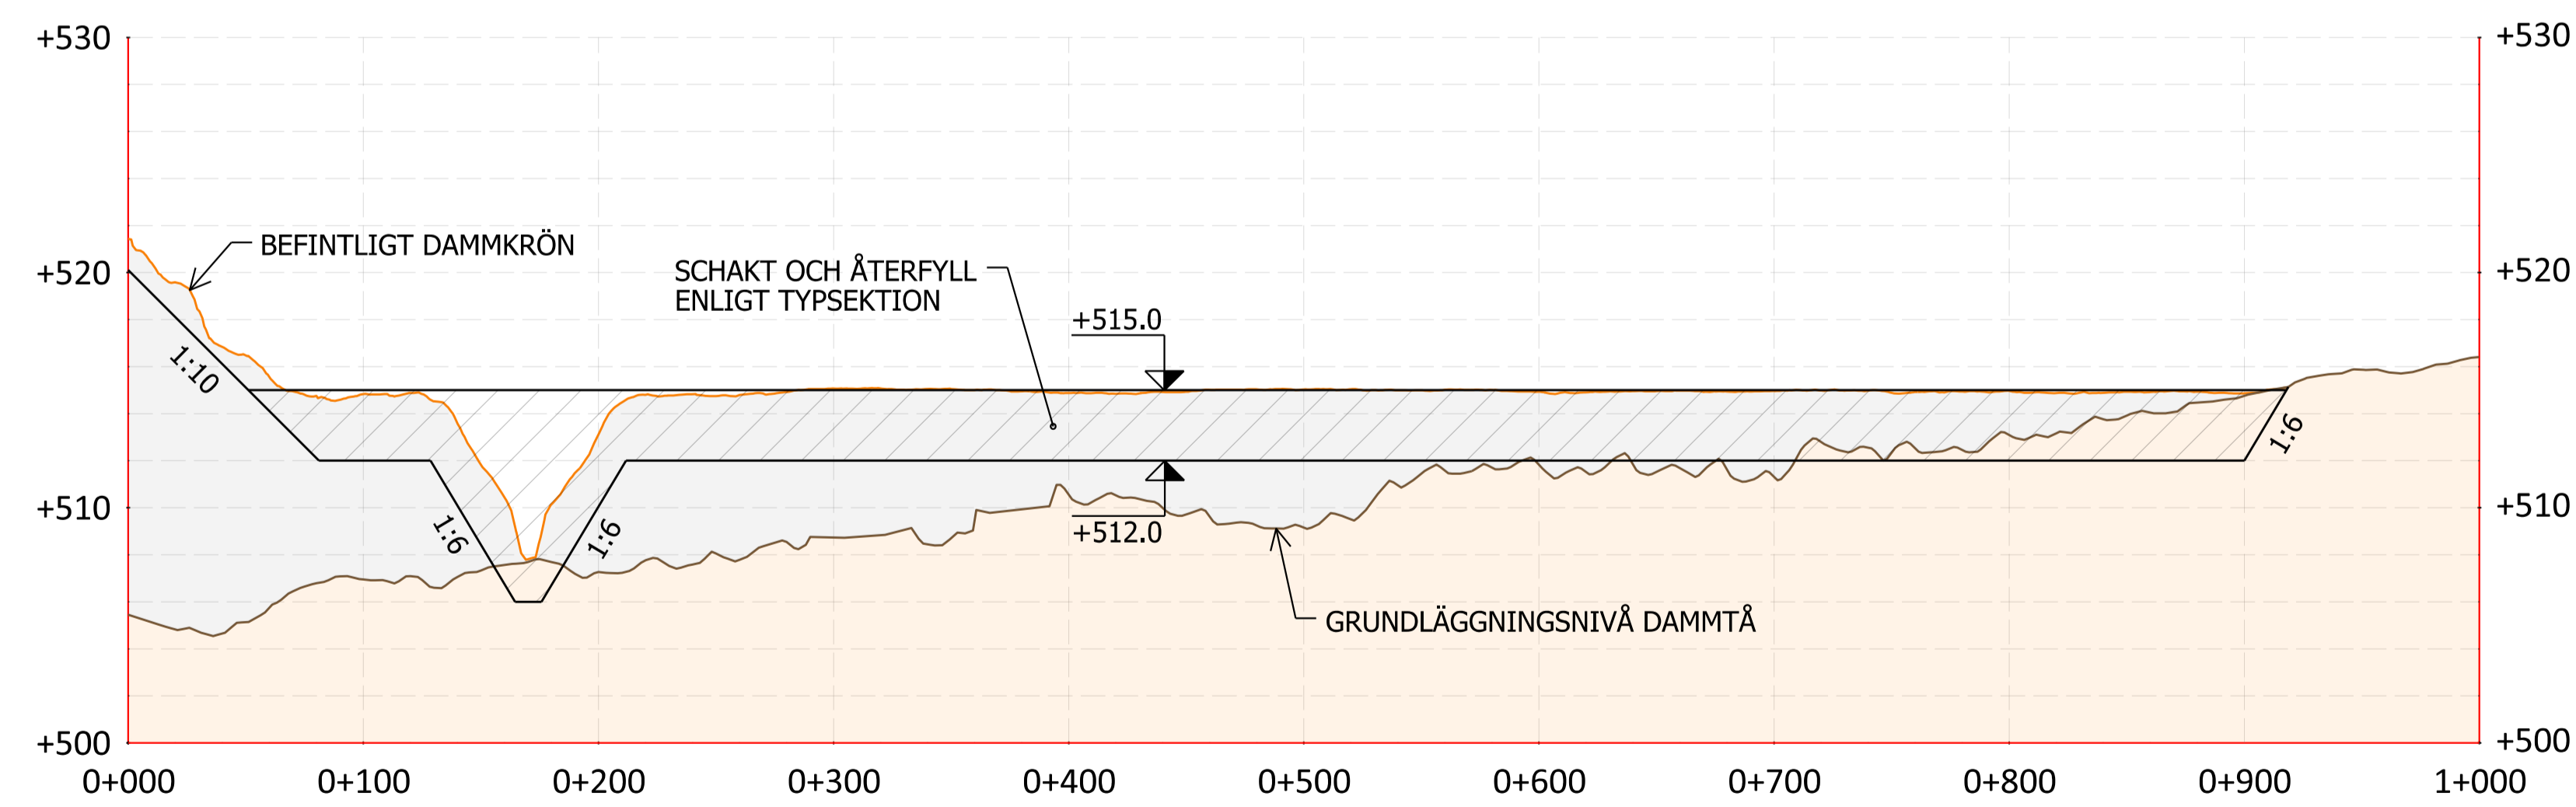

- MORÅN
- STÖDFYLLNING
- FINFILTER
- SKYDDSLAGER
- GROVFILTER
- NY STÖDFYLLNING (ENDAST MELLAN B-D)

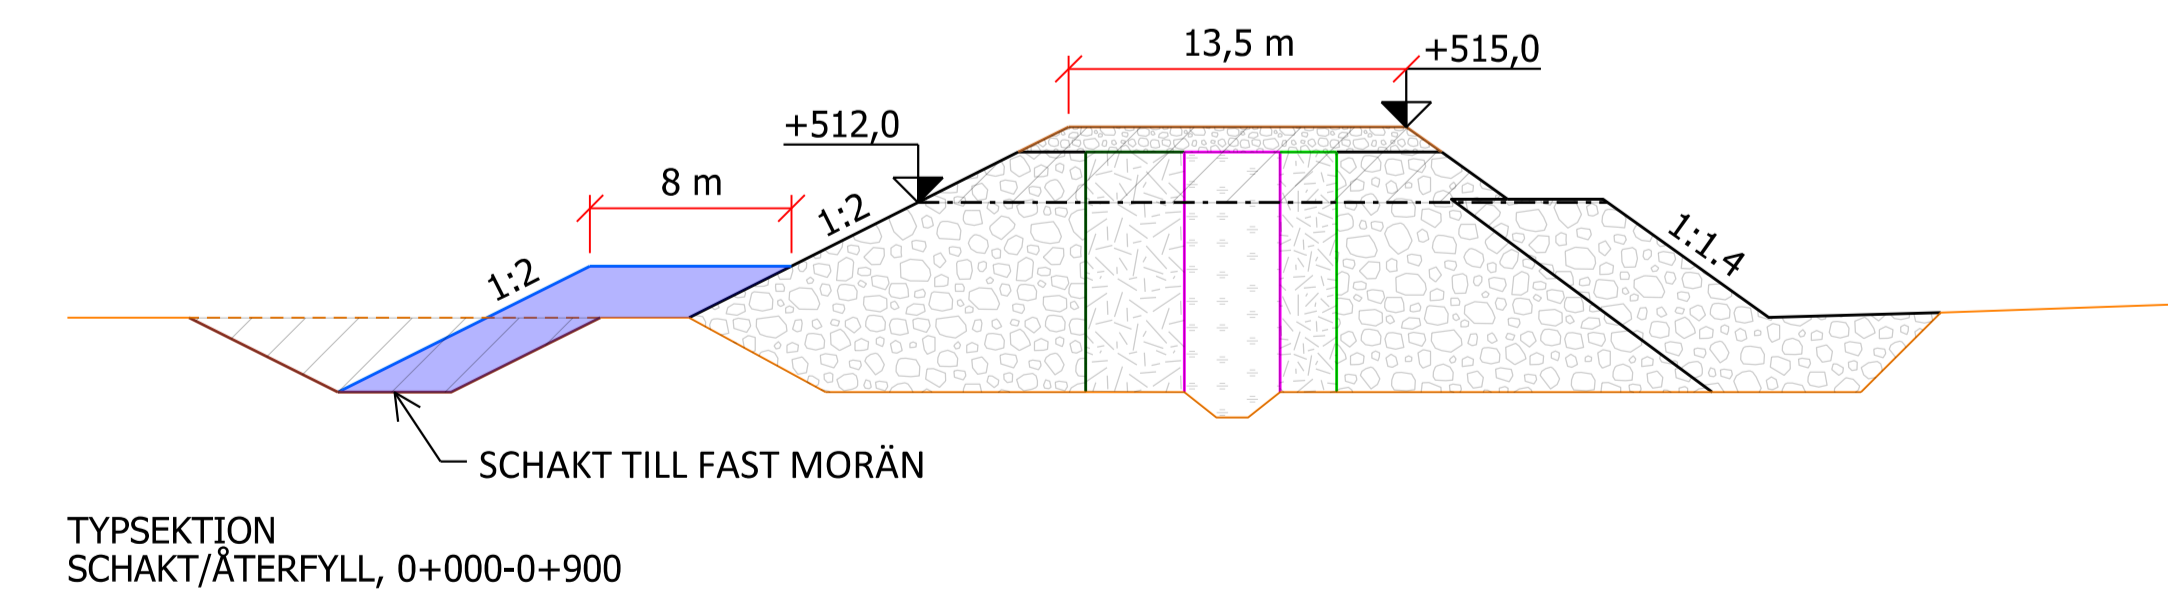



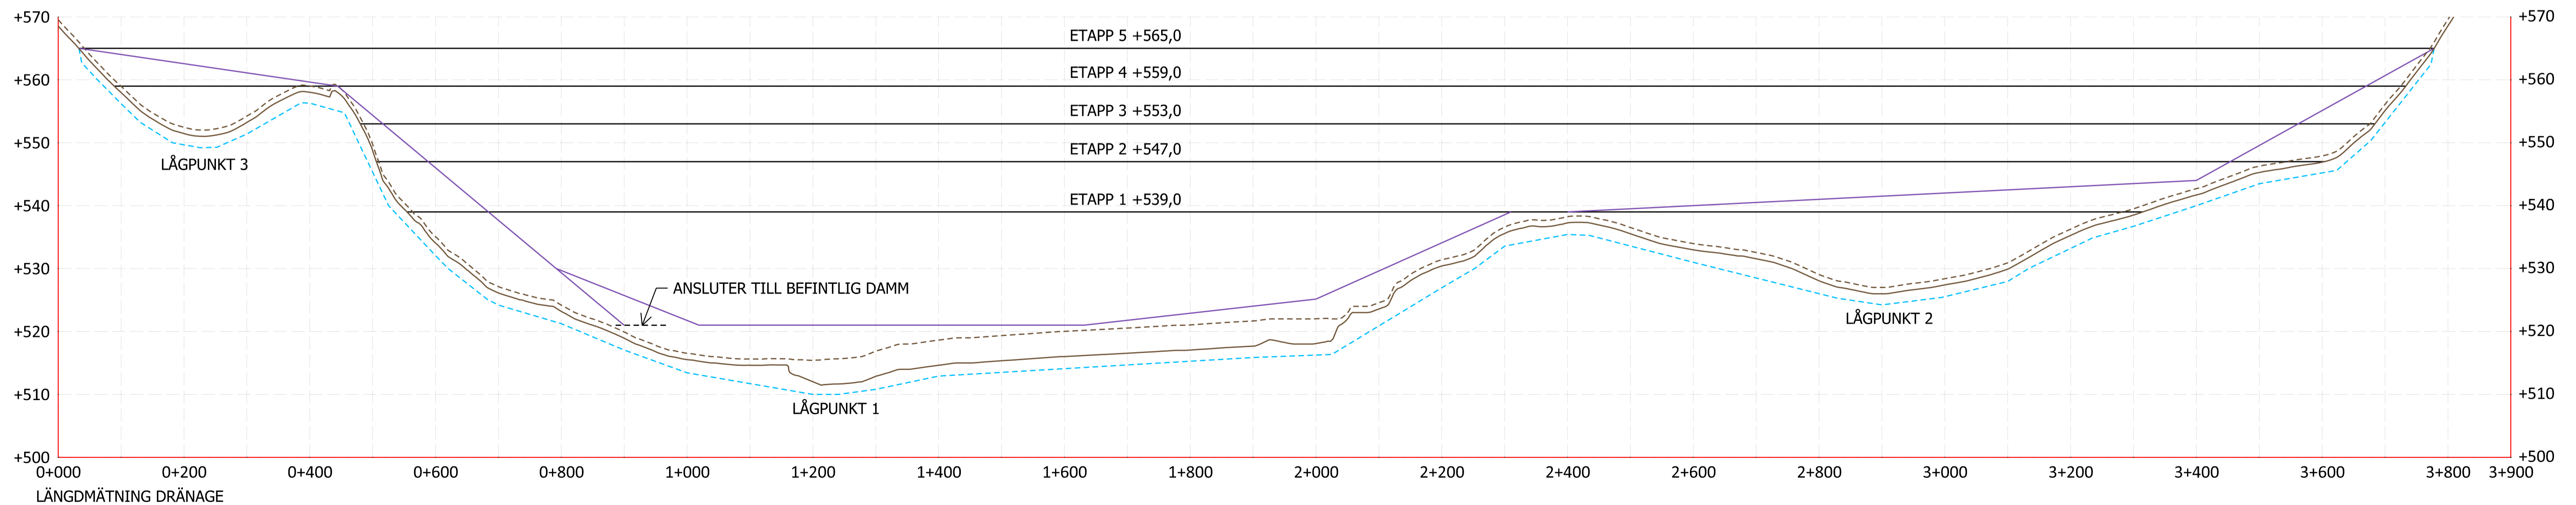

- NATURLIG MARK/SAND
- GRUNDLÄGGNINGSNIVÅ DAMM
- ..... VATTENGÅNG DRÄNAGE
- LEDNINGSBANK



