



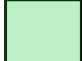



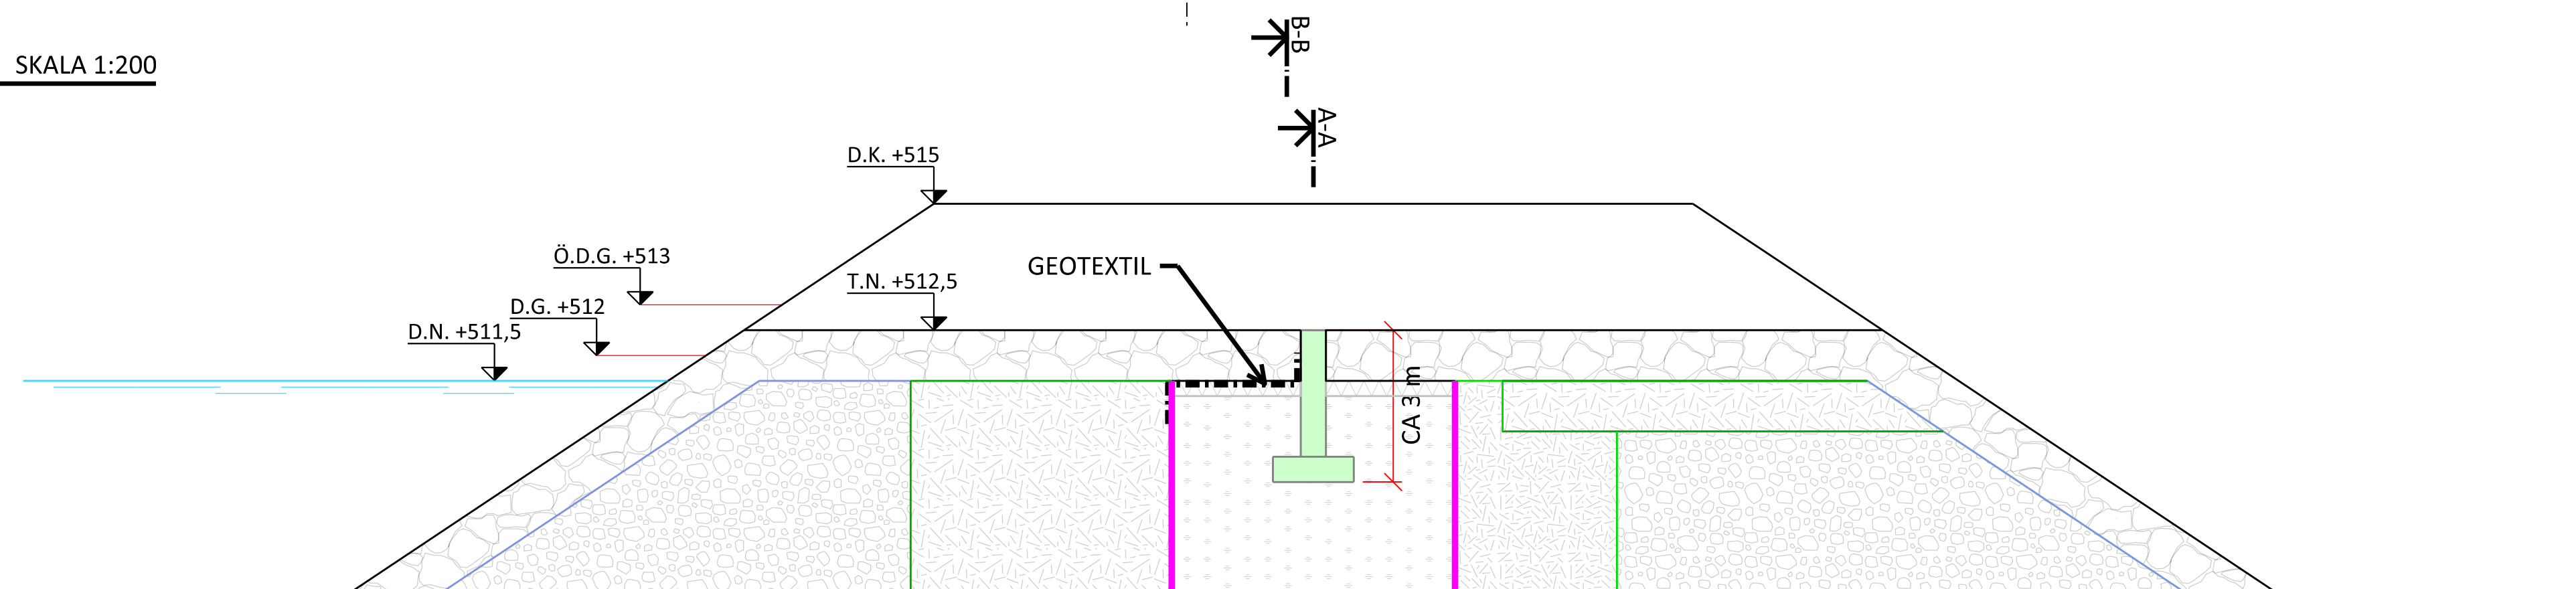


BILAGA D16 VISCARIA
 KLARNINGSMAGASIN
 DAMM D-E
 NÖDUTSKOVSTRÖSKEL - PLAN, SEKTION OCH PROFIL

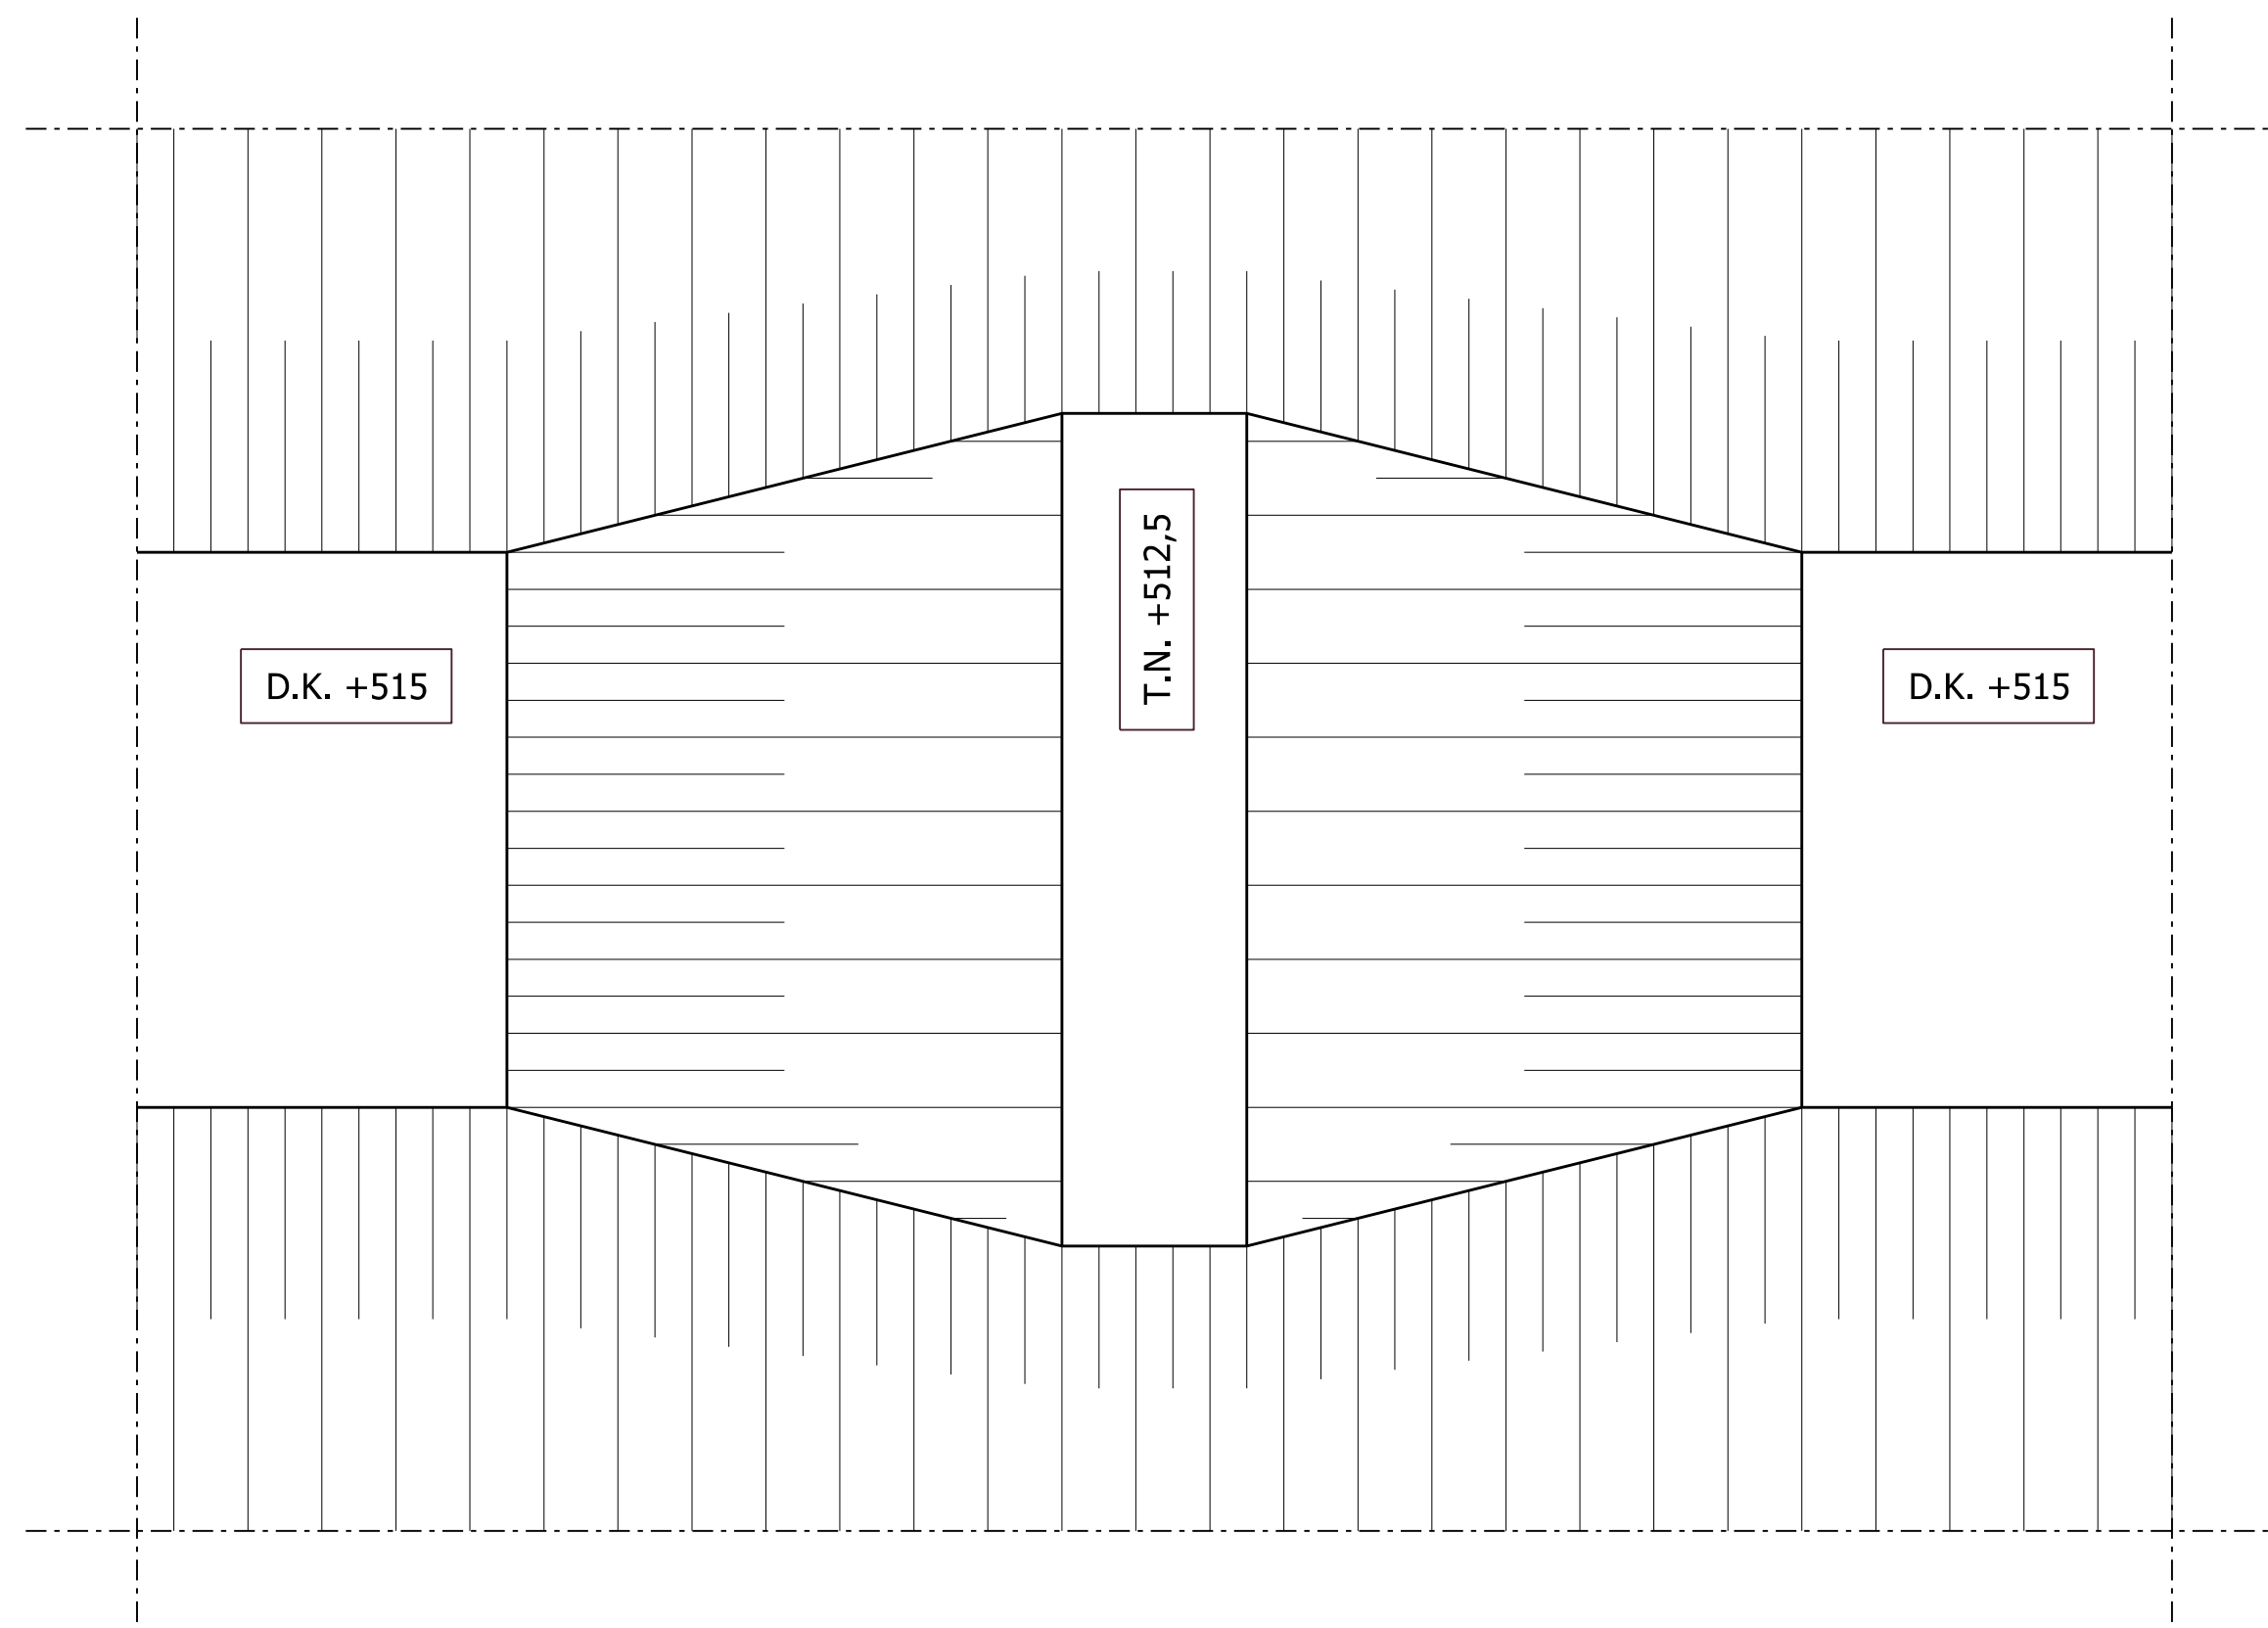


TRÖSKEL SKALA 1:200
 PLAN

- | | |
|------------------------------------------------------------------------------------------------|---------------------------------------------------------------------------------------------------|
|  MORÄN |  STÖDFYLLNING |
|  FINFILTER |  BETONG |
|  GROVFILTER |  EROSIONSSKYDD |
|  ISOLERING | |




TRÖSKEL SKALA 1:100
 TYPSEKTION

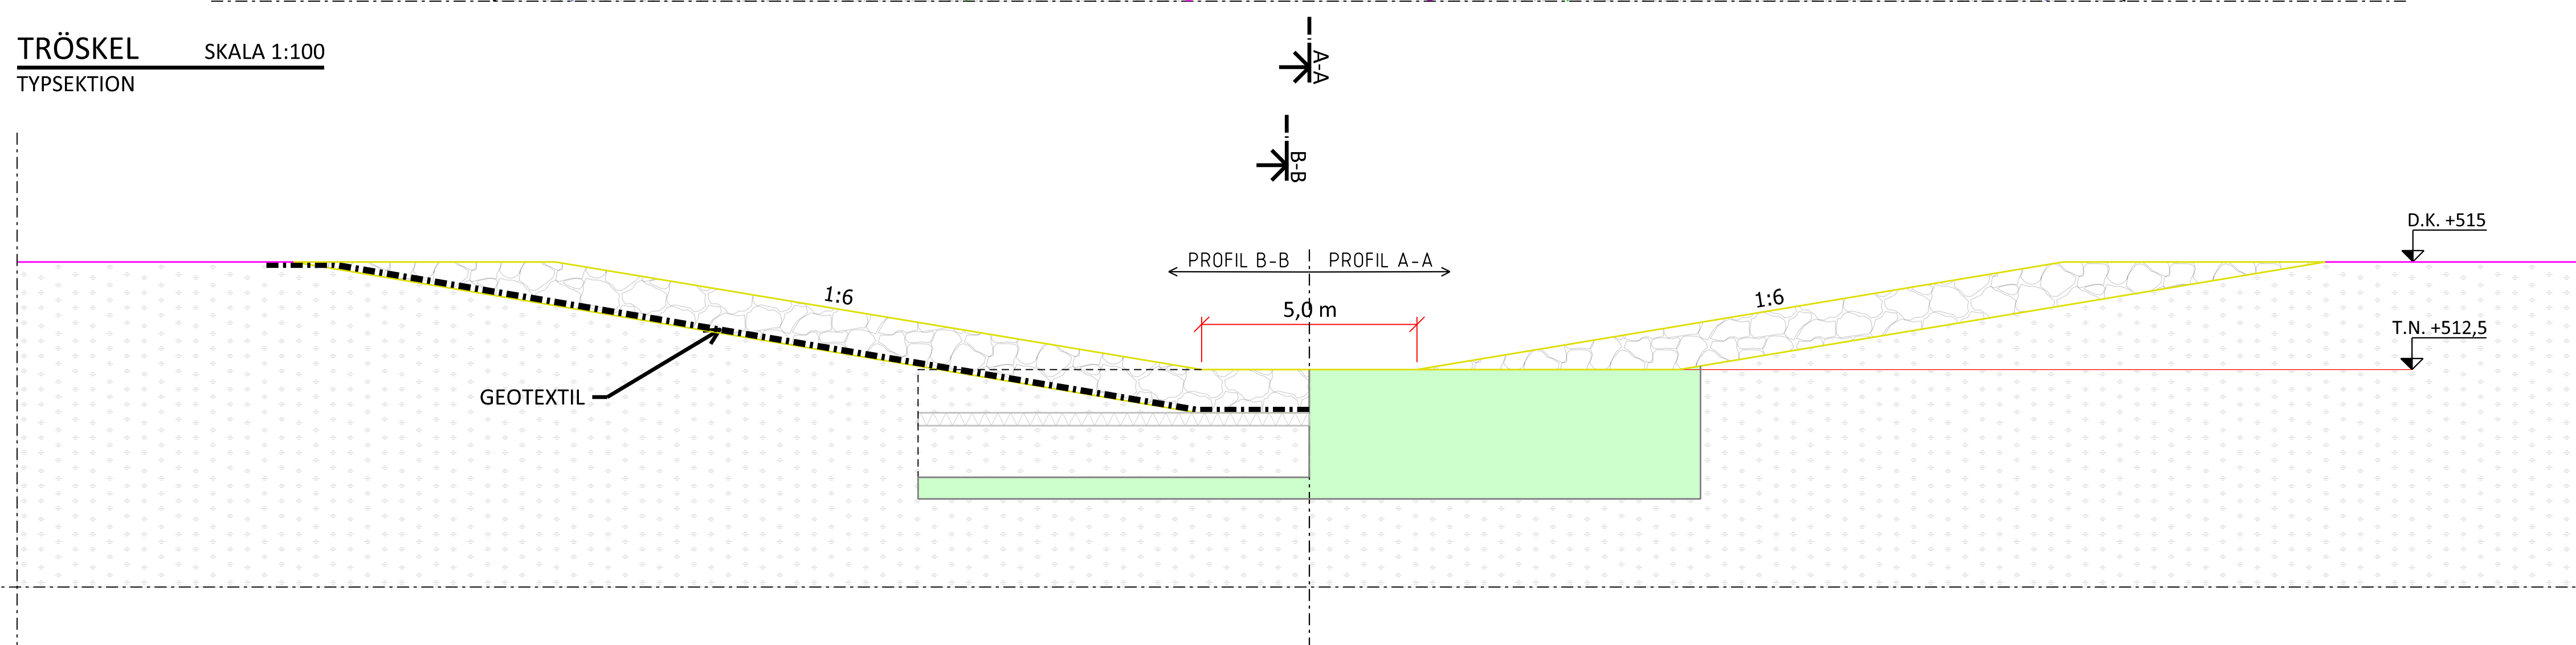

TRÖSKEL SKALA 1:100
 PROFIL

BILAGA D17 VISCARIA NYTT SANDMAGASIN NÖDUTSKOVSTRÖSKEL - SEKTION OCH PROFIL

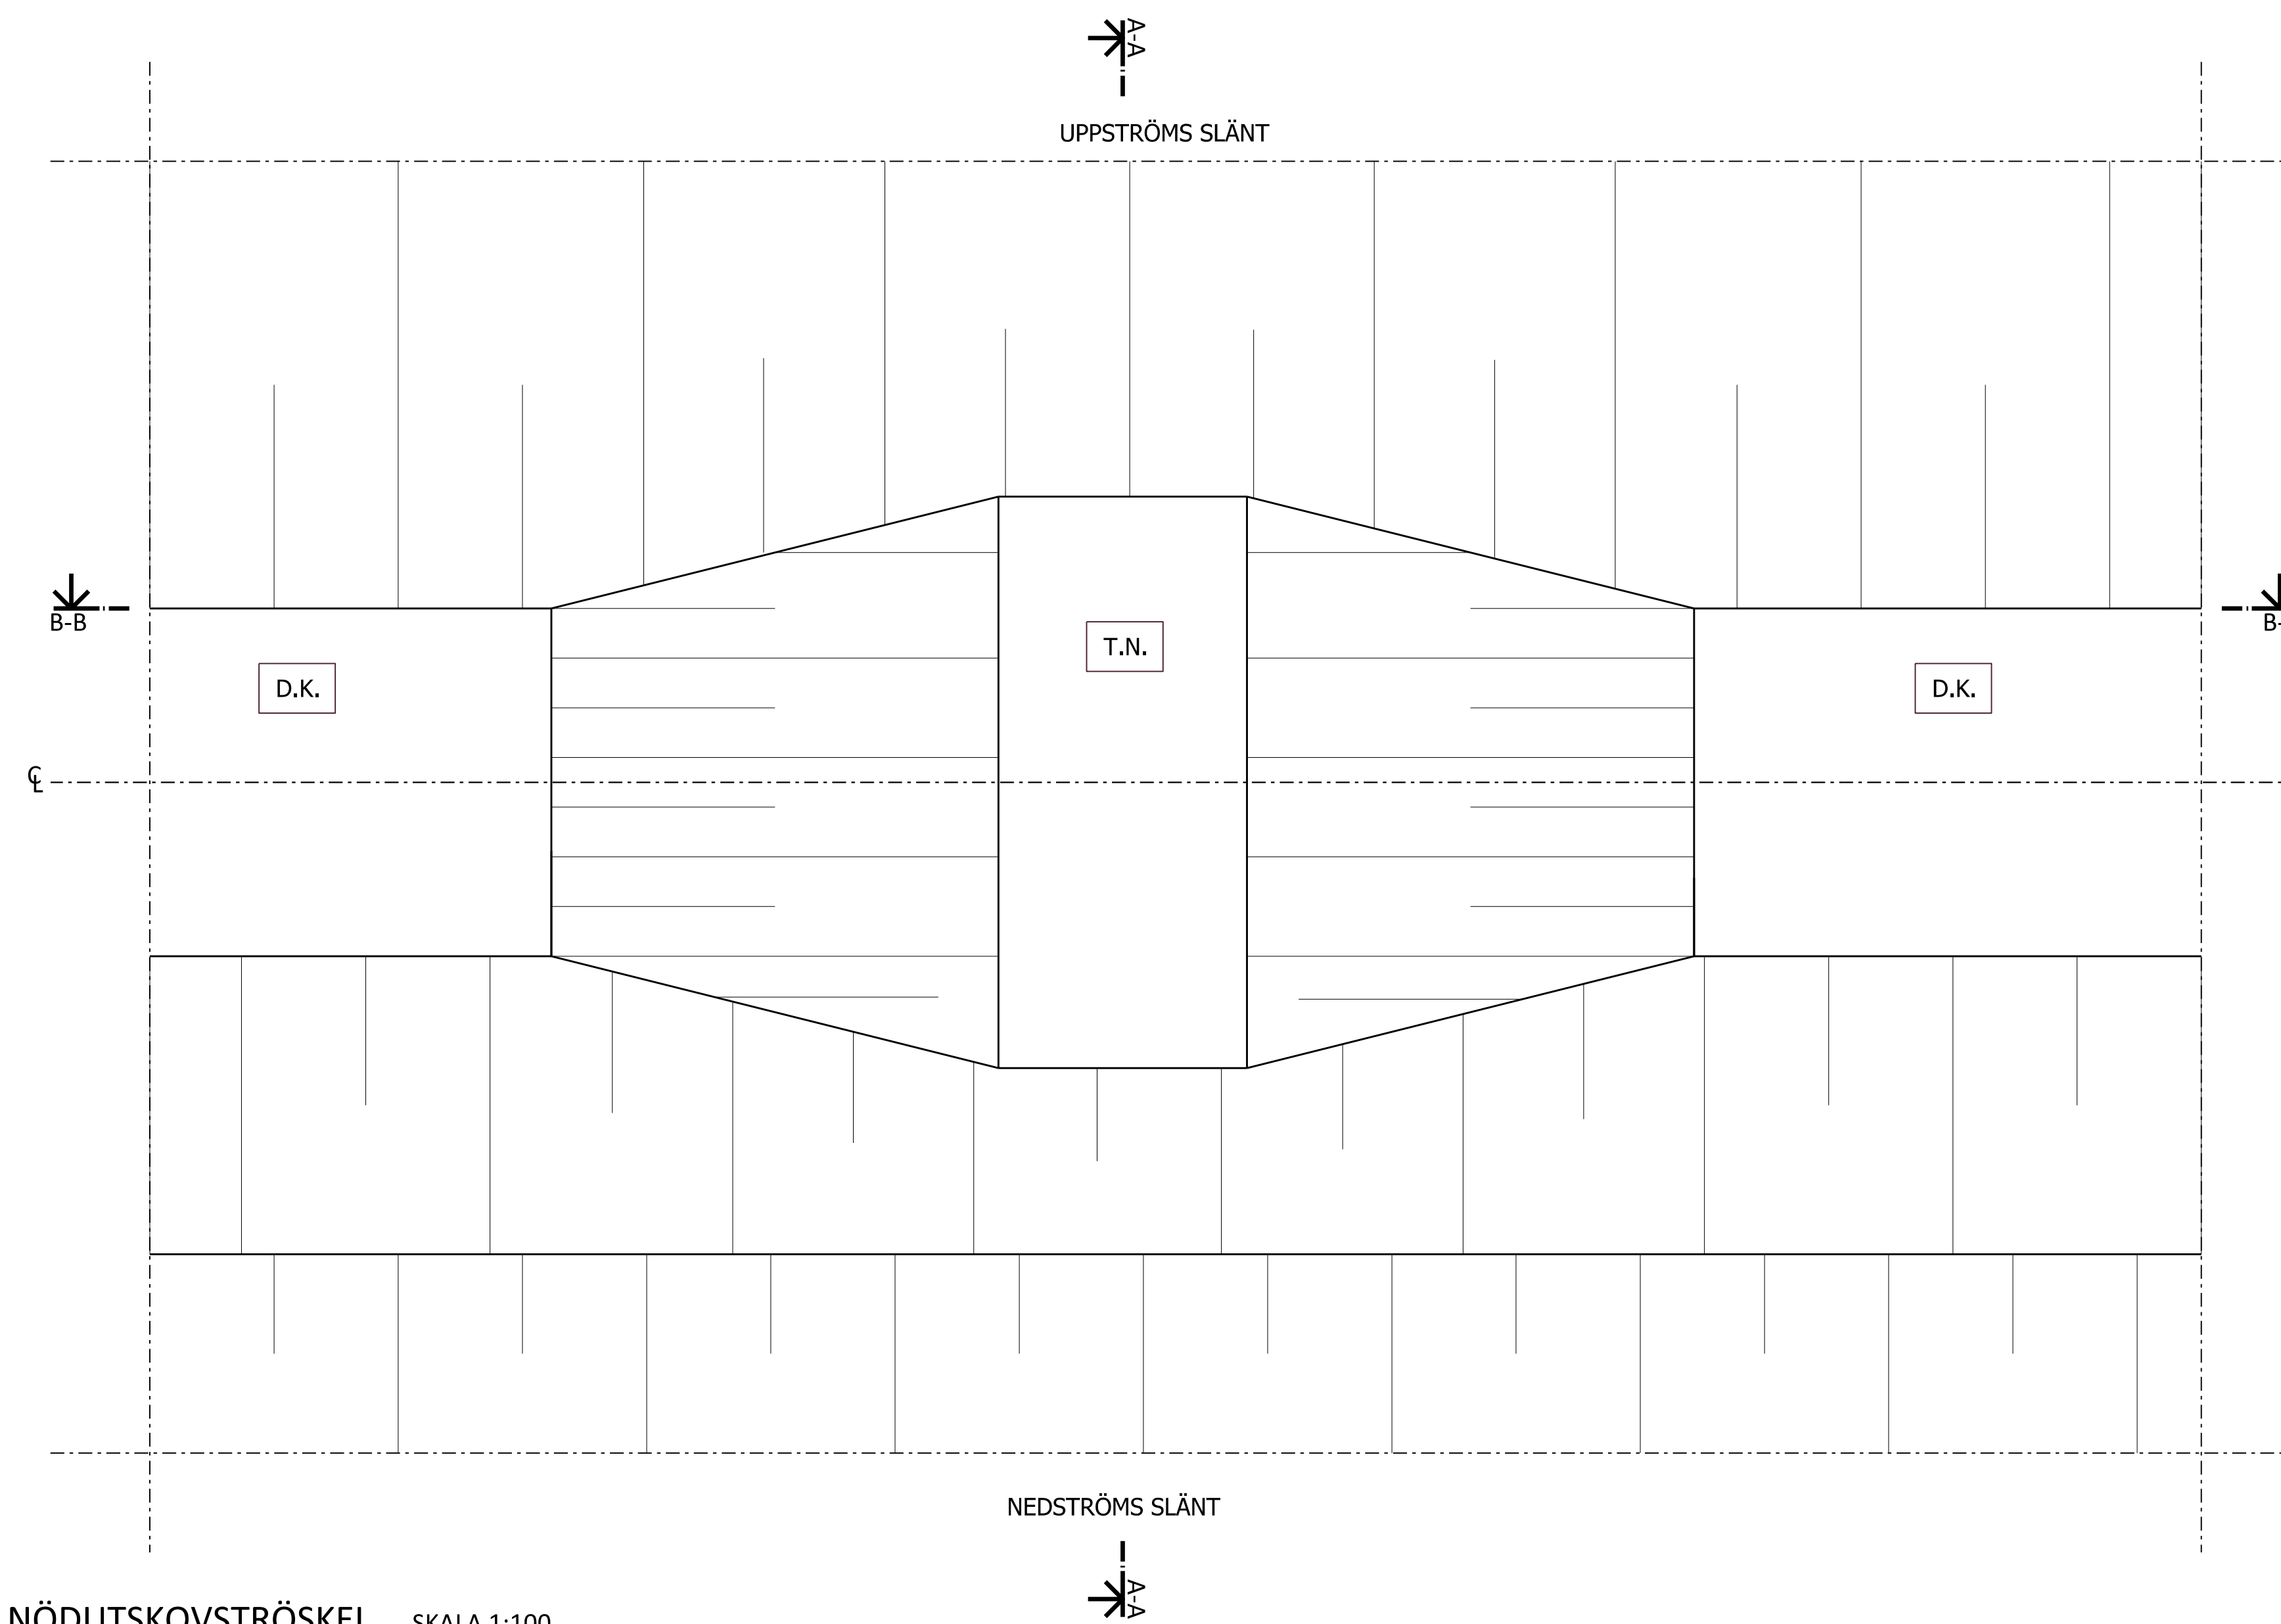


FÖRKLARINGAR


T.N. = D.K. -1,5 m
D.G. = D.K. -3,0 m
D.N. = D.K. -3,5 m

-  ANRIKNINGSSAND
-  DRÄNAGELAGER
-  EROSIONSSKYDD
-  FINFILTER
-  GROVFILTER
-  OSORTERAD STÖDFYLLNING

NÖDUTSKOVSTRÖSKEL SKALA 1:100
PLAN

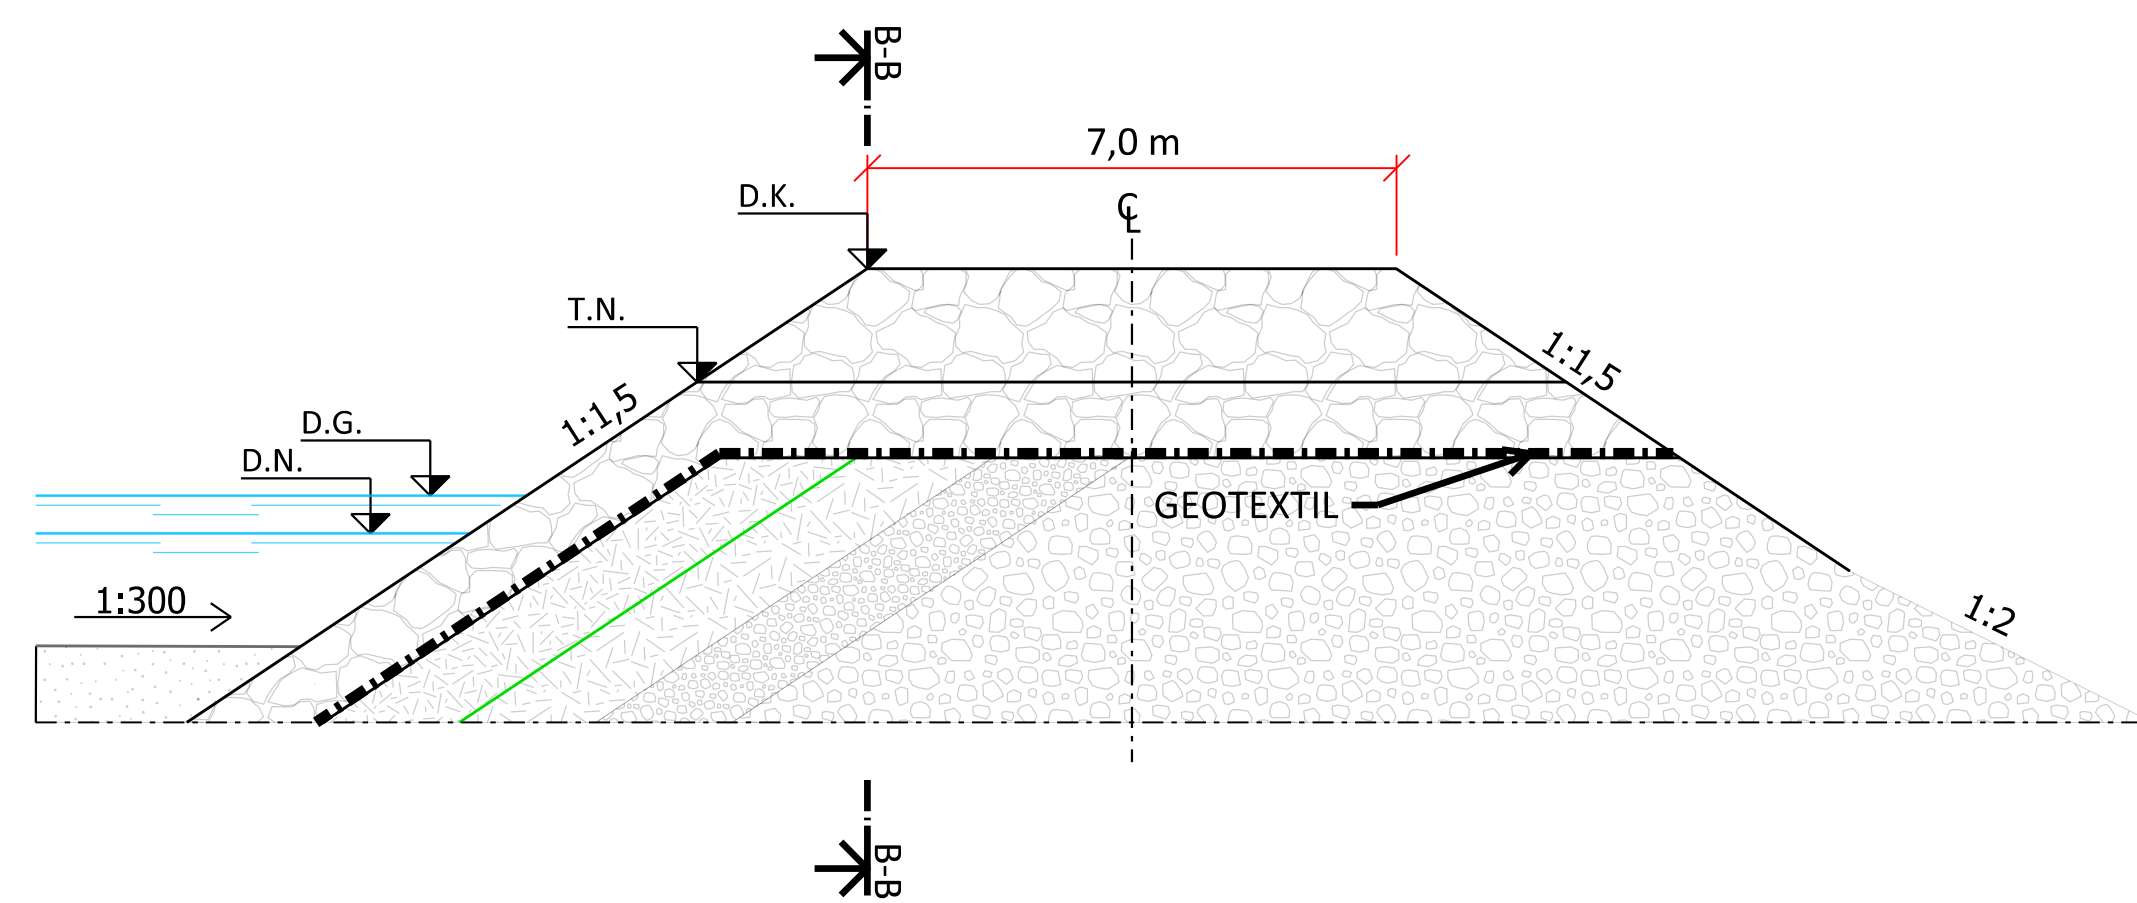


NÖDUTSKOVSTRÖSKEL SKALA 1:100
TYPSEKTION A-A

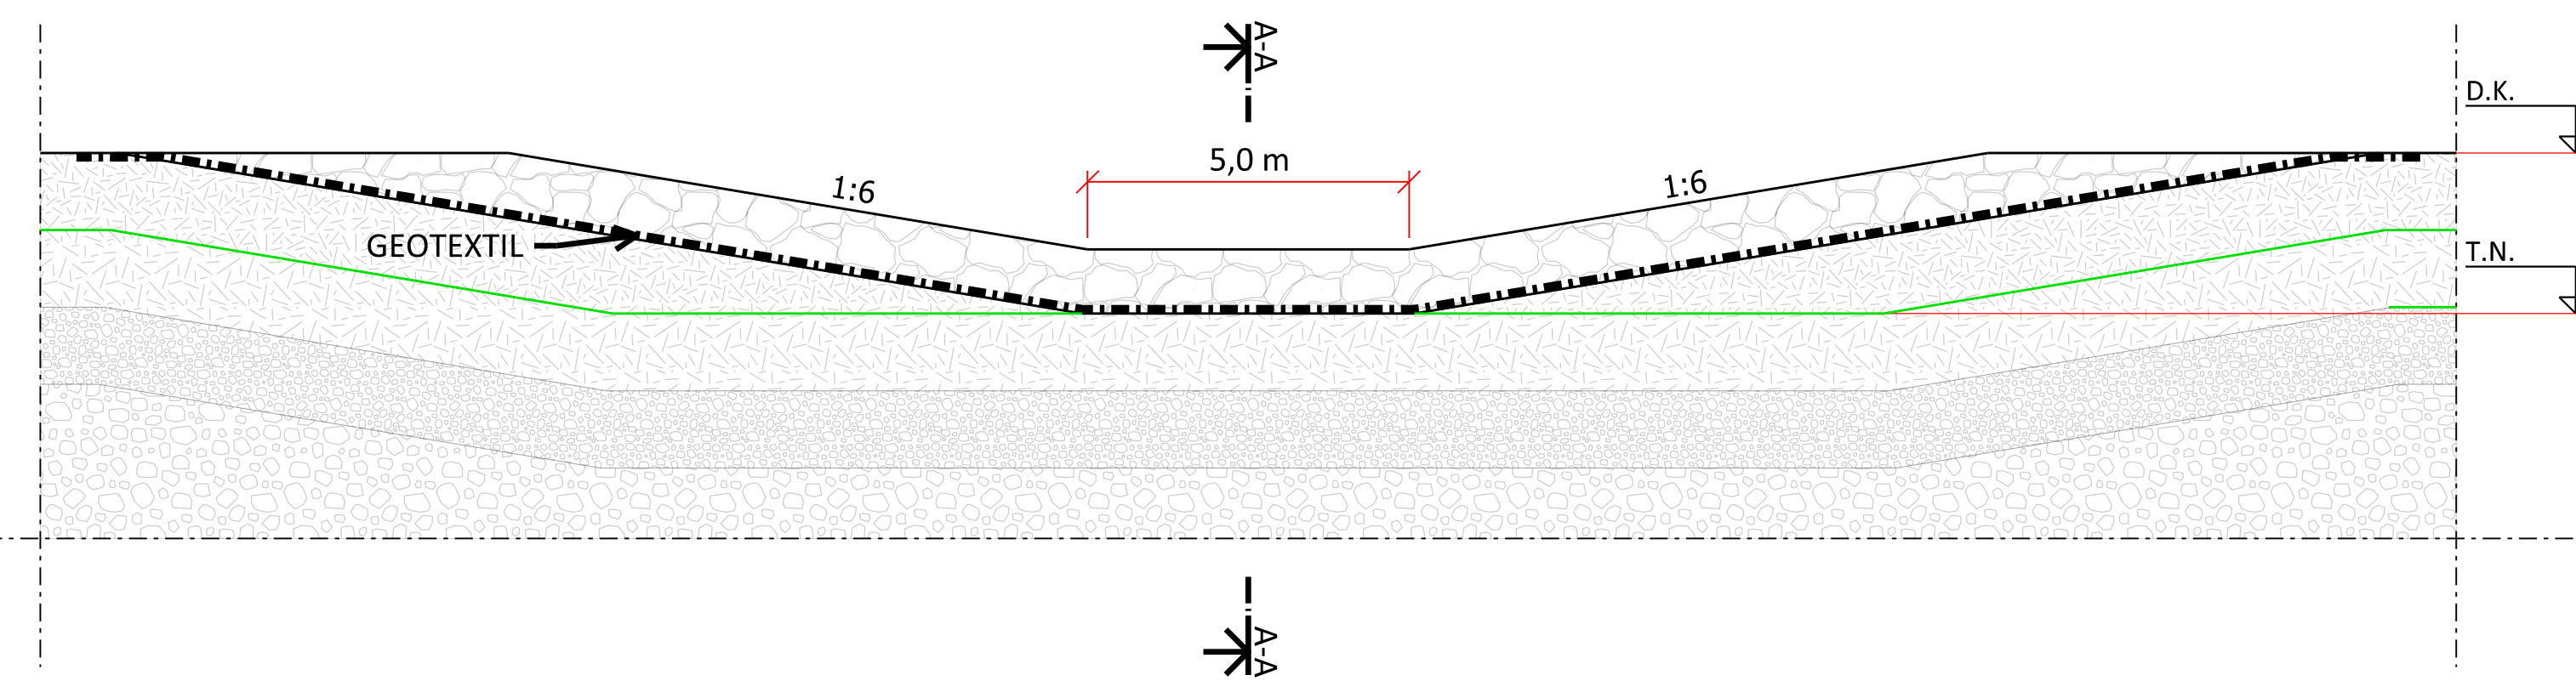


NÖDUTSKOVSTRÖSKEL SKALA 1:100
PROFIL B-B

BILAGA D19 VISCARIA
 BEF SANDMAGASIN
 DAMM B-C
 NÖDUTSKOVSTRÖSKEL - PLAN, SEKTION OCH PROFIL

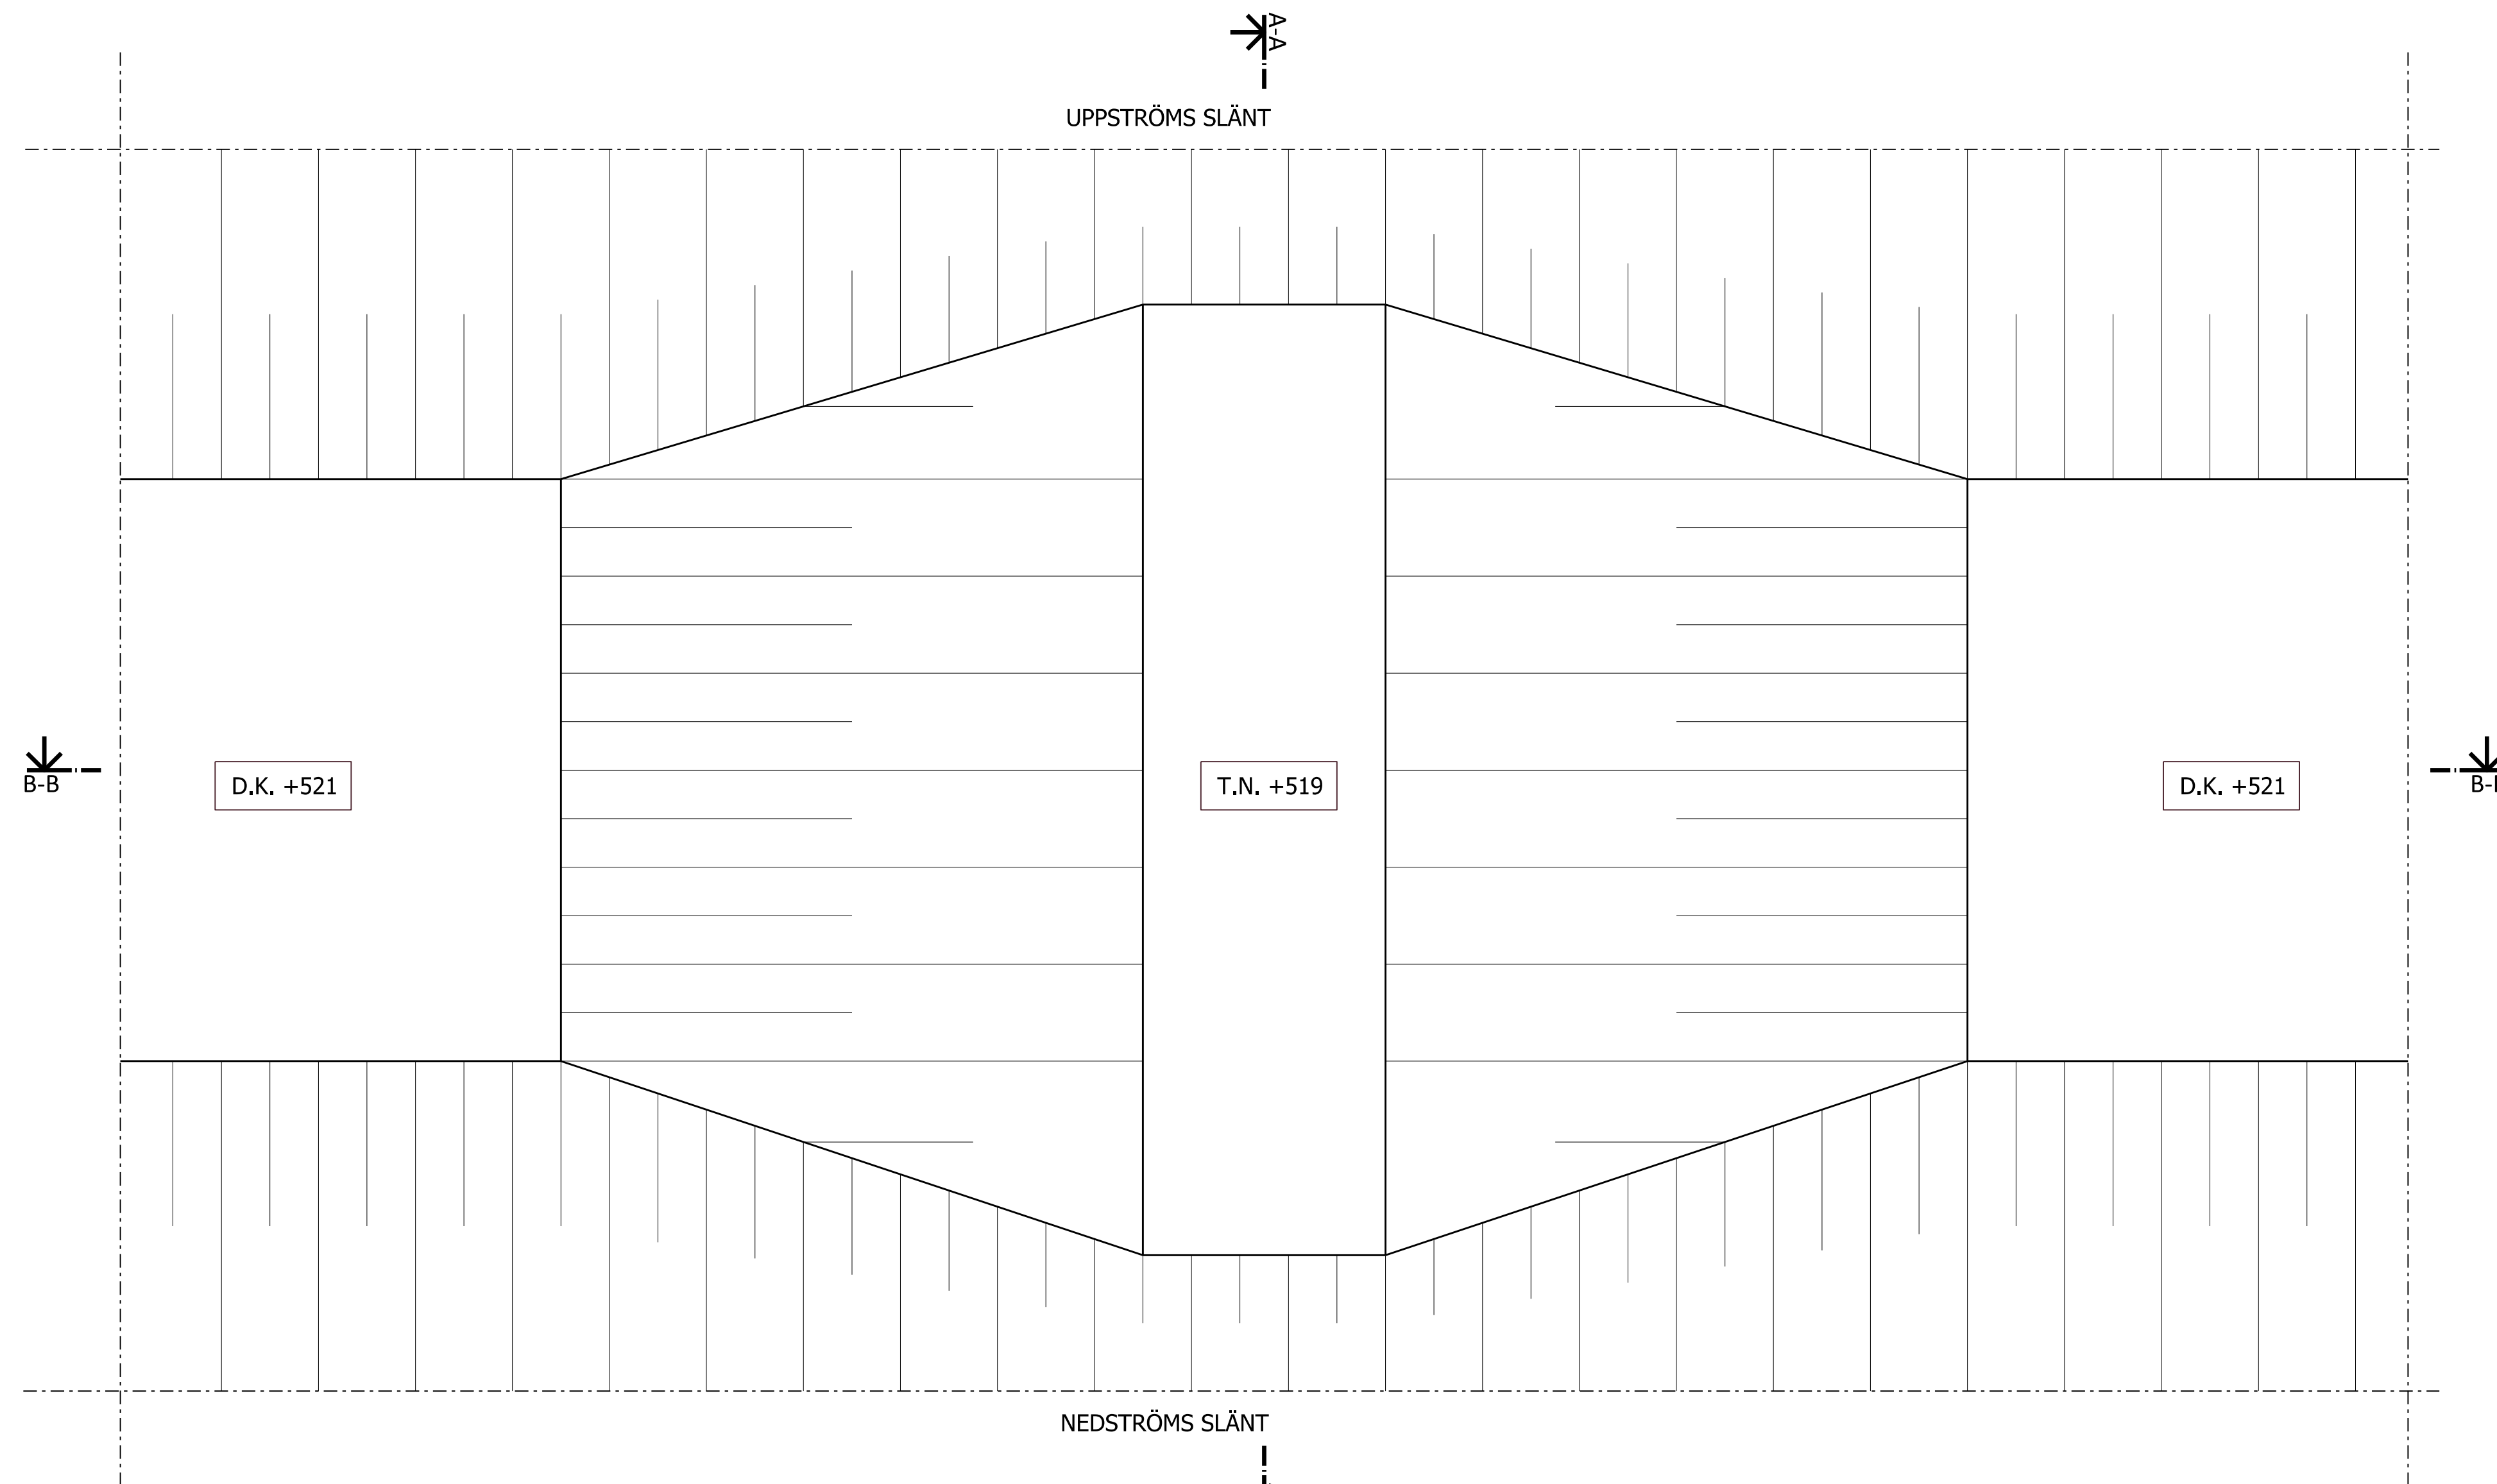


-  MORÄN
-  FINFILTER
-  GROVFILTER
-  EROSIONSSKYDD
-  STÖDFYLLNING

TRÖSKEL SKALA 1:100
 PLAN

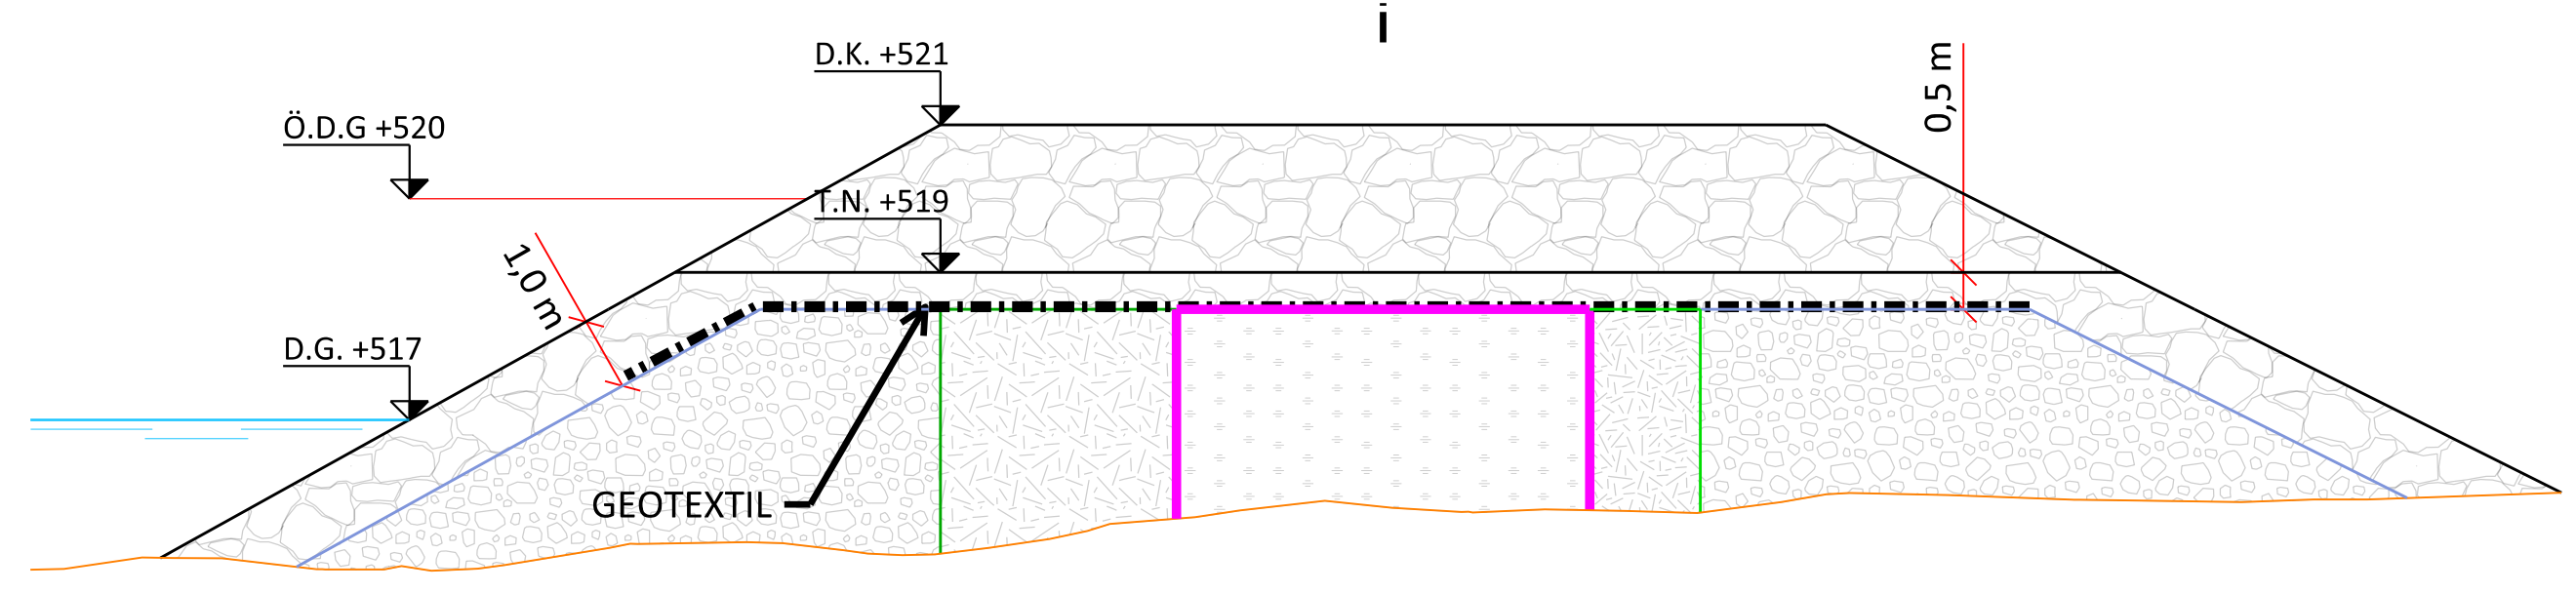

TRÖSKEL SKALA 1:100
 TYPSEKTION A-A

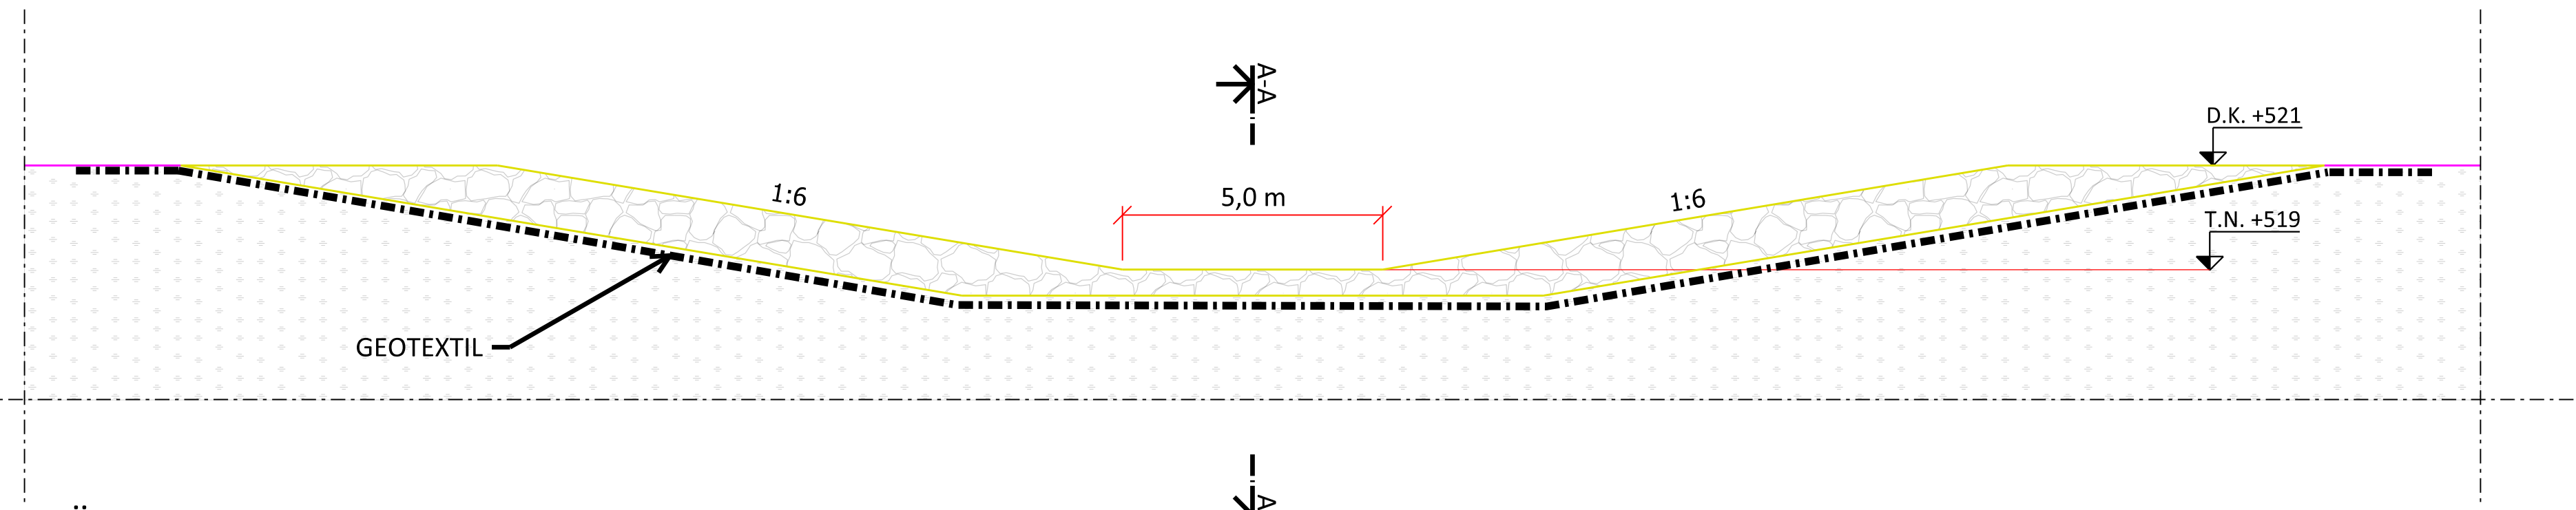

TRÖSKEL SKALA 1:100
 PROFIL B-B

