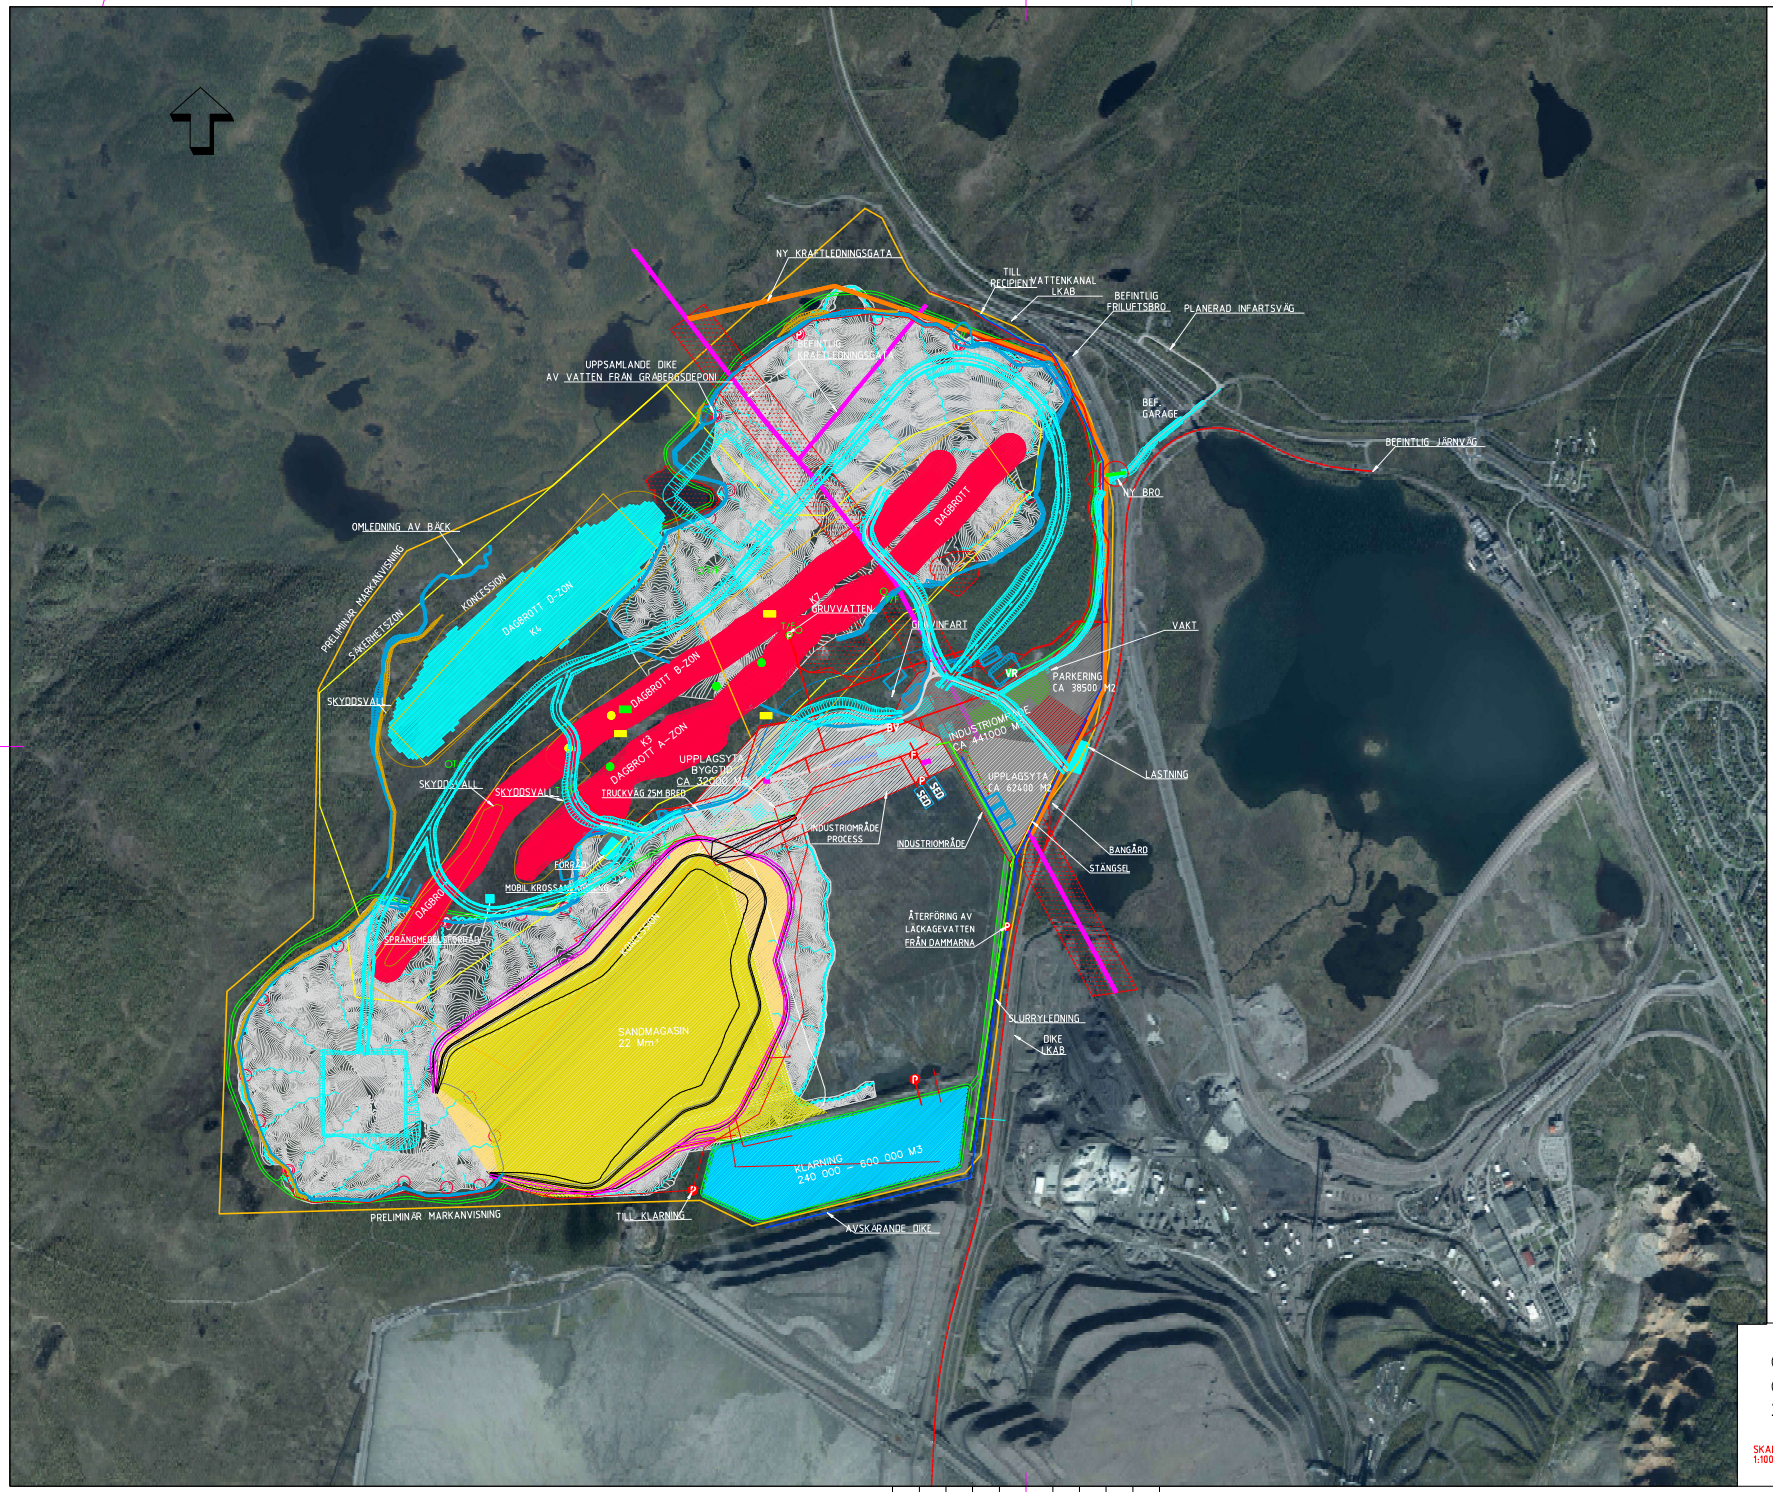

TECKENFÖRKLARING

MARKANVÄNDNING

- KLARNINGSMAGASIN
- GRÅBERGSDEPONIER
- GRÖNYTOR
- UPPLAGSYTA MORÄN/TORV

VATTENHANTERING

- DIKESSYSTEM
- LEDNINGSSTRÅK
- LEDNINGSSTRÅK
- BV BUFFERTVOLYM/BRANDVATTENRESERVOAR
- P PUMPSTATION
- F FÖRTJOCKARE
- BEFINTLIGT SCHAKT SOM KAN ANVÄNDAS FÖR VATTENUPPFODRING OCH VENTILATION (STÄNGS INNAN DE TÄCKS MED GRÅBERG)
- EVENTUELLA NYA SCHAKT FÖR VATTEN, VENTILATION M.M.
- GAMLA INGÅNGAR (STÄNGS INNAN DE TÄCKS MED GRÅBERG)
- NY INGÅNG
- SED SEDIMENTATIONSBASSÄNG
- VR VATTENRENING
- LOCAL BASE LEVEL

GRUVA

- DAGBROTT
- OT/F TILL OCH FRÅNLUFT GRUVA

ANMÄRKNINGAR

VATTEN FRÅN PUMPSTATION GRUVA TRYCKSTEGRAS OCH ANSLUTS TILL BUFFERTVOLYMEN.

VATTEN FRÅN SANDMAGASINET SKA STYRAS MOT KLARNINGSMAGASINET (EJ VIA BEFINTLIGT SANDMAGASIN)

MARKNIVÅ VID INDUSTRIOMRÅDET ÄR FASTSTÄLLD TILL +528 (RH 2000).

UPPSAMLANDE OCH AVLEDANDE DIKEN ÄR UNDER UTREDNING.

FRÅN UTOMHUSSTÄLLVERKET DRAS 130 KV-LEDNINGAR TILL 2 ST. TRANSFORMATORER SOM PLACERAS SÅ NÄRA VERKSAMHETERNA SOM MÖJLIGT (CA 500 M² SKA STÄLLAS I ORDNING FÖR DETTA).

20 KV-LEDNINGAR DRAS FRÅN TRANSFORMATORER TILL FÖRDELNINGSSTÄLLVERK I ANRIKNINGSVERKET. DÄRIFRÅN FÖRDELAS MATNINGAR UT TILL PUMPSTATIONER (20 KV).

SERVICEVÄGAR ANLÄGGS LÄNGS DIKEN OCH LEDNINGSSTRÅK, SAMT GRUVFUNKTIONER SÅSOM TILL/FRÅNLUFT.

GEOMORFISK DESIGN AV DEPONIER BYGGER PÅ ATT YTORNA AVVATTNAS MOT LOCAL BASE LEVEL (LBL) SOM ANSLUTER TILL BEFINTLIG TOPOGRAFI.

COPPERSTONE VISCARIA
OMRÅDESLAYOUT V 2.1
2023–11–06

SKALA 0 100 200 300 400 500 1000 m
1:10000

XREFs

Ritmgr: C:\Users\Nicke\OneDrive - Copperstone Resources AB\1043_SAMHÄLLSMILJÖ\Layouter\AutoCAD-LT-layout-Område-Mobil-LT.dwg Skapad av: Nicke Meier 2023-11-09 10:51

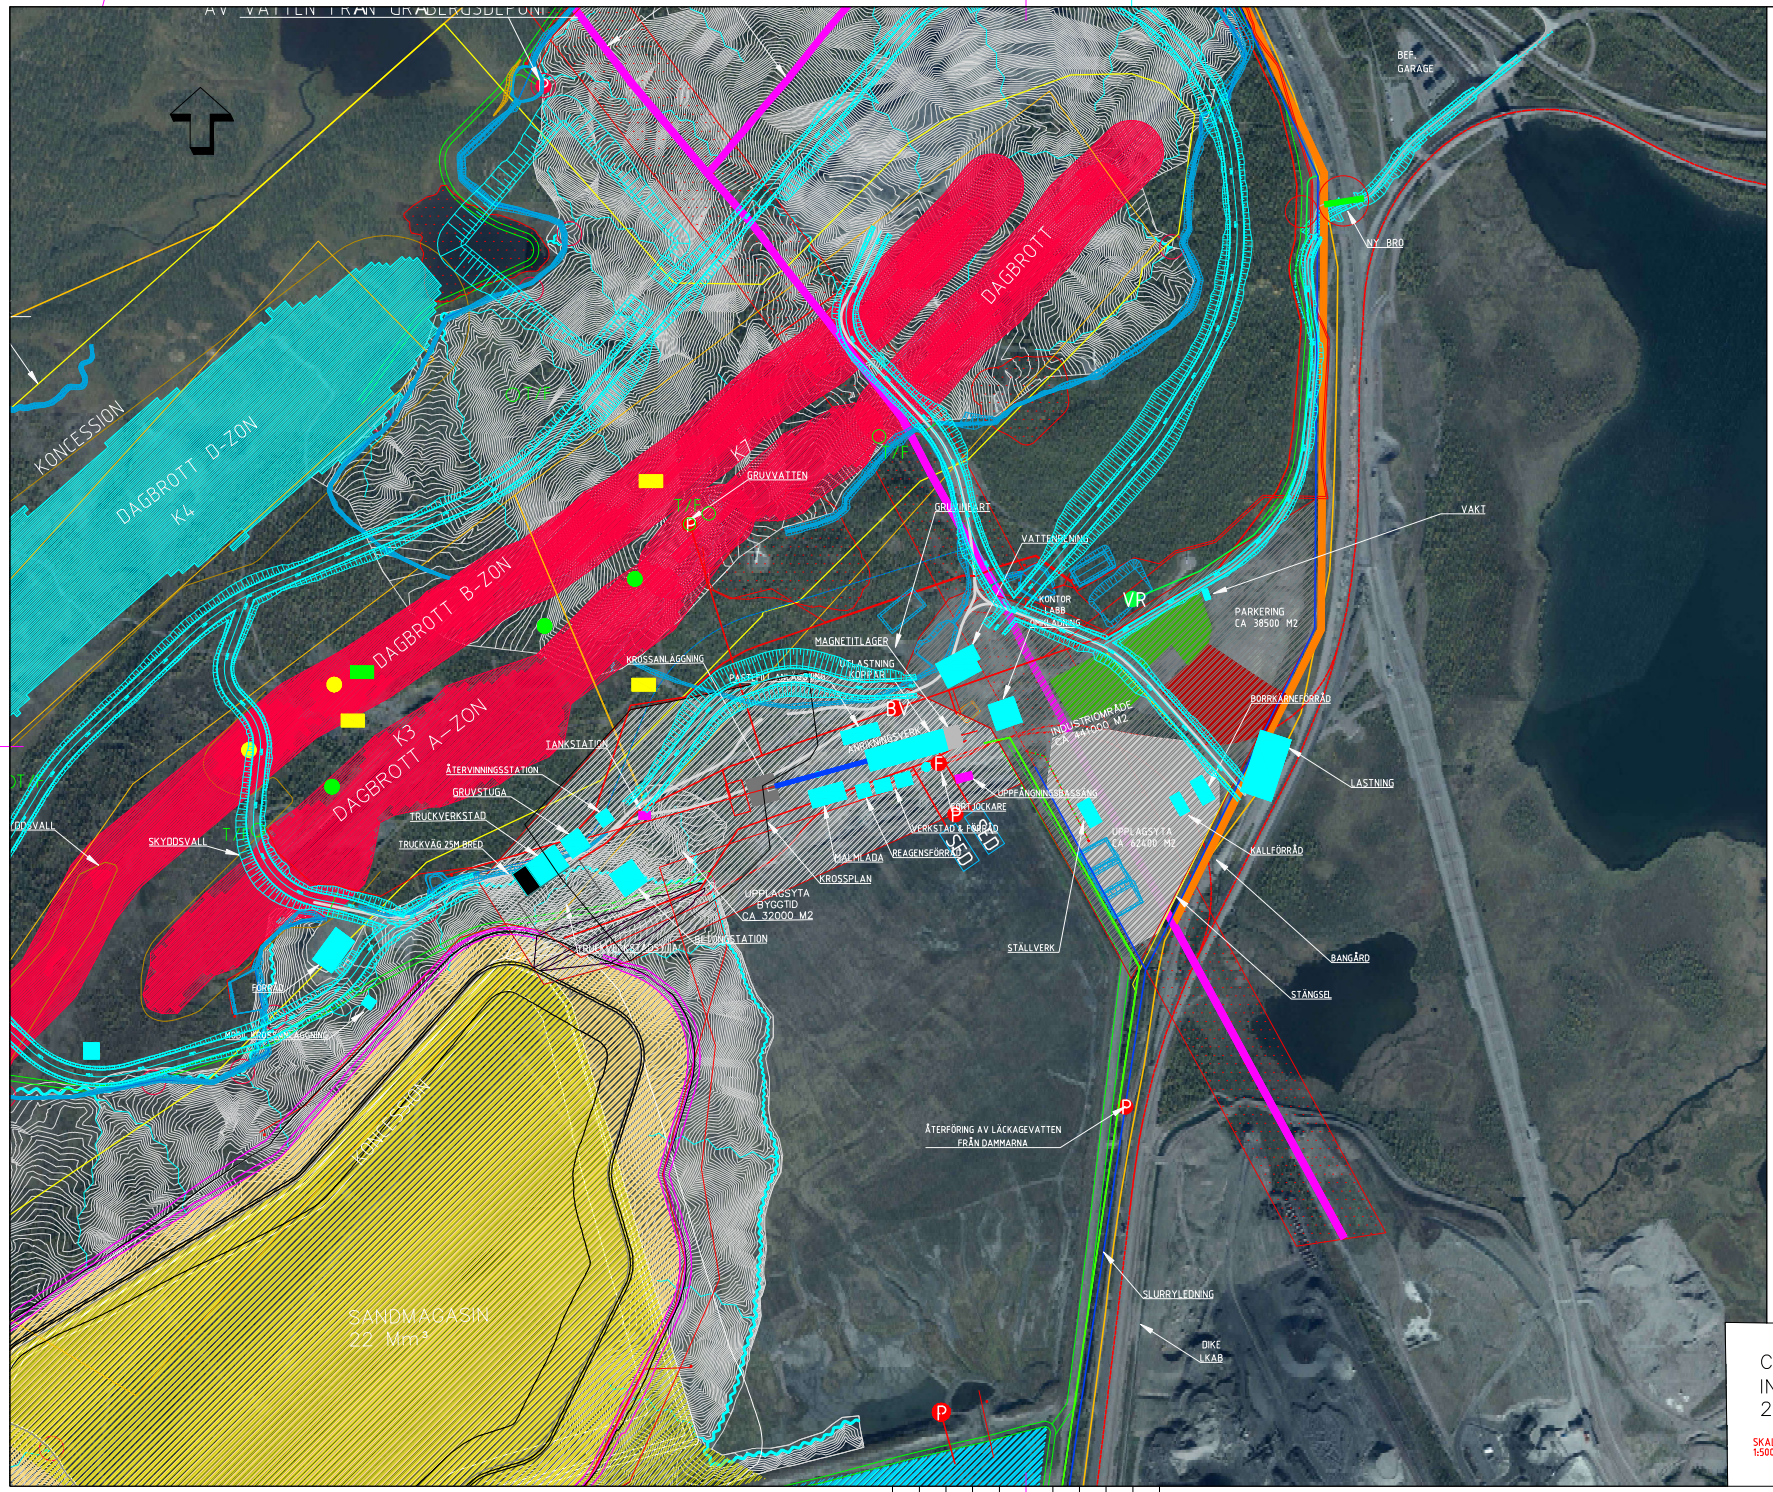

TECKENFÖRKLARING

MARKANVÄNDNING

- KLARNINGSMAGASIN
- GRÅBERGSDEPONIER
- GRÖNYTOR
- UPPLAGSYTA MORÄN/TORV

VATTENHANTERING

- DIKESSYSTEM
- LEDNINGSSTRÅK
- LEDNINGSSTRÅK
- BV — BUFFERTVOLYM/BRANDVATTENRESERVOAR
- P — PUMPSTATION
- F — FÖRTJOCKARE
- BEFINTLIGT SCHAKT SOM KAN ANVÄNDAS FÖR VATTENUPPFODRING OCH VENTILATION (STÄNGS INNAN DE TÄCKS MED GRÅBERG)
- EVENTUELLA NYA SCHAKT FÖR VATTEN, VENTILATION M.M.
- GAMLA INGÅNGAR (STÄNGS INNAN DE TÄCKS MED GRÅBERG)
- NY INGÅNG
- SED — SEDIMENTATIONSBASSÄNG
- VR — VATTENRENING
- LOCAL BASE LEVEL

GRUVA

- DAGBROTT
- OT/F — TILL OCH FRÅNLUFT GRUVA

ANMÄRKNINGAR

VATTEN FRÅN PUMPSTATION GRUVA TRYCKSTEGRAS OCH ANSLUTS TILL BUFFERTVOLYMEN.

VATTEN FRÅN SANDMAGASINET SKA STYRAS MOT KLARNINGSMAGASINET (EJ VIA BEFINTLIGT SANDMAGASIN)

MARKNIVÅ VID INDUSTRIOMRÅDET ÄR FASTSTÄLLD TILL +528 (RH 2000).

UPPSAMLANDE OCH AVLEDANDE DIKEN ÄR UNDER UTREDNING.

FRÅN UTOMHUSSTÄLLVERKET DRAS 130 KV-LEDNINGAR TILL 2 ST. TRANSFORMATORER SOM PLACERAS SÅ NÄRA VERKSAMHETERNA SOM MÖJLIGT (CA 500 M² SKA STÄLLAS I ORDNING FÖR DETTA).

20 KV-LEDNINGAR DRAS FRÅN TRANSFORMATORER TILL FÖRDELNINGSSTÄLLVERK I ANRIKNINGSVERKET. DÄRIFRÅN FÖRDELAS MATNINGAR UT TILL PUMPSTATIONER (20 KV).

SERVICEVÄGAR ANLÄGGS LÄNGS DIKEN OCH LEDNINGSSTRÅK, SAMT GRUVFUNKTIONER SÅSOM TILL/FRÅNLUFT.

GEOMORFISK DESIGN AV DEPONIER BYGGER PÅ ATT YTORNA AVVATTNAS MOT LOCAL BASE LEVEL (LBL) SOM ANSLUTER TILL BEFINTLIG TOPOGRAFI.

COPPERSTONE VISCARIA
INDUSTRIOMRÅDE LAYOUT V 2.1
2023-11-06

SKALA 0 50 100 200 300 400 500 m
1:5000

XREFs

Ritning: C:\Users\Victor.Ohlin\Drive - Copperstone Resources AB\1043_SAMHÄLLSMODELL\Layouter\Arkiv\05-Layout-Modell\Modell 21.1.dwg Skapat av: Victor Ohlin 2023-11-09 14:59